


План на отм. 0.000

Экспликация помещений

1  
AP-17

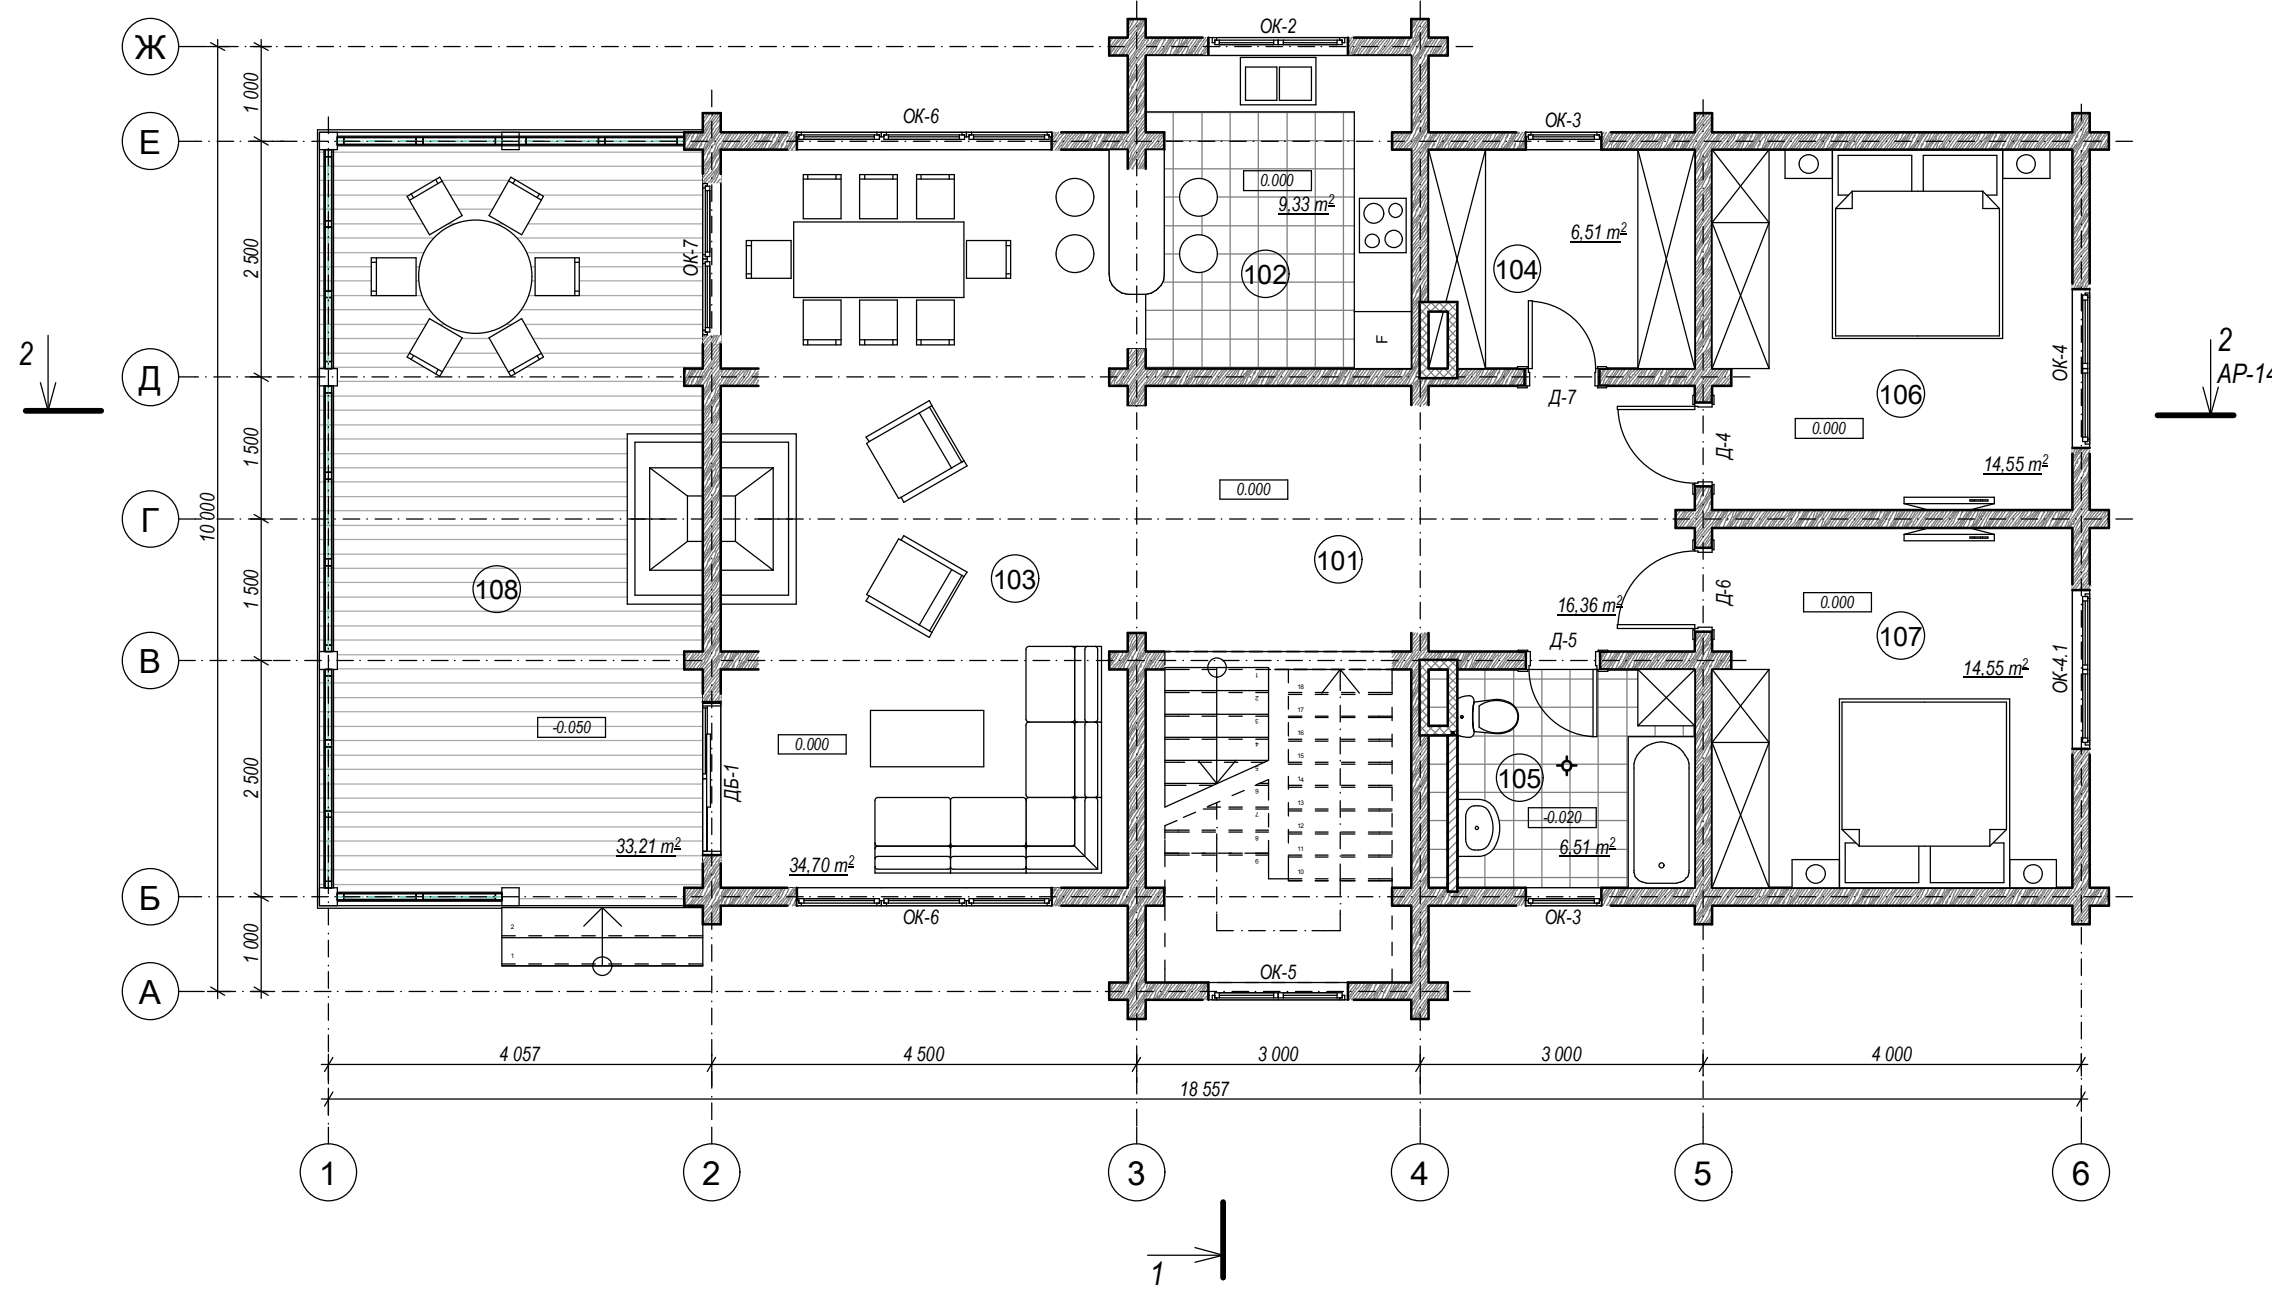

№ пом.	Наименование	Площадь, м <sup>2</sup>
101	Холл	16,36
102	Кухня	9,31
103	Гостиная+столовая	34,70
104	Гардероб	6,51
105	Санузел	6,51
106	Спальня	14,55
107	Спальня	14,55
108	Терраса	33,21
	пл. внутр. помещений	102,49
	пл. террас x K=0,3	9,96
	<b>всего</b>	<b>112,45</b>

Общая площадь дома 317,05

Условные обозначения:

- ① - номер помещения
- ОК-1 - тип окна
- Д-1 - тип двери
- ▲ - тип покрытия пола
- ⊗ - трап

Примечания.

1. Данный лист рассматривать совместно с листами AP-
2. Спецификацию элементов заполнения проемов смотри листы AP-
3. Экспликацию полов смотри на листах AP-

Изм.	Кол.уч.	Лист	№ док.	Подп.	Дата	Стадия	Лист	Листов
						РП		
Проверил		Мазуренко В.				План на отм. 0.000		СПД Мазуренко В.И. г. Киев