


План на отм. +3.100

Экспликация помещений

1
AP-17

2

2
AP-14

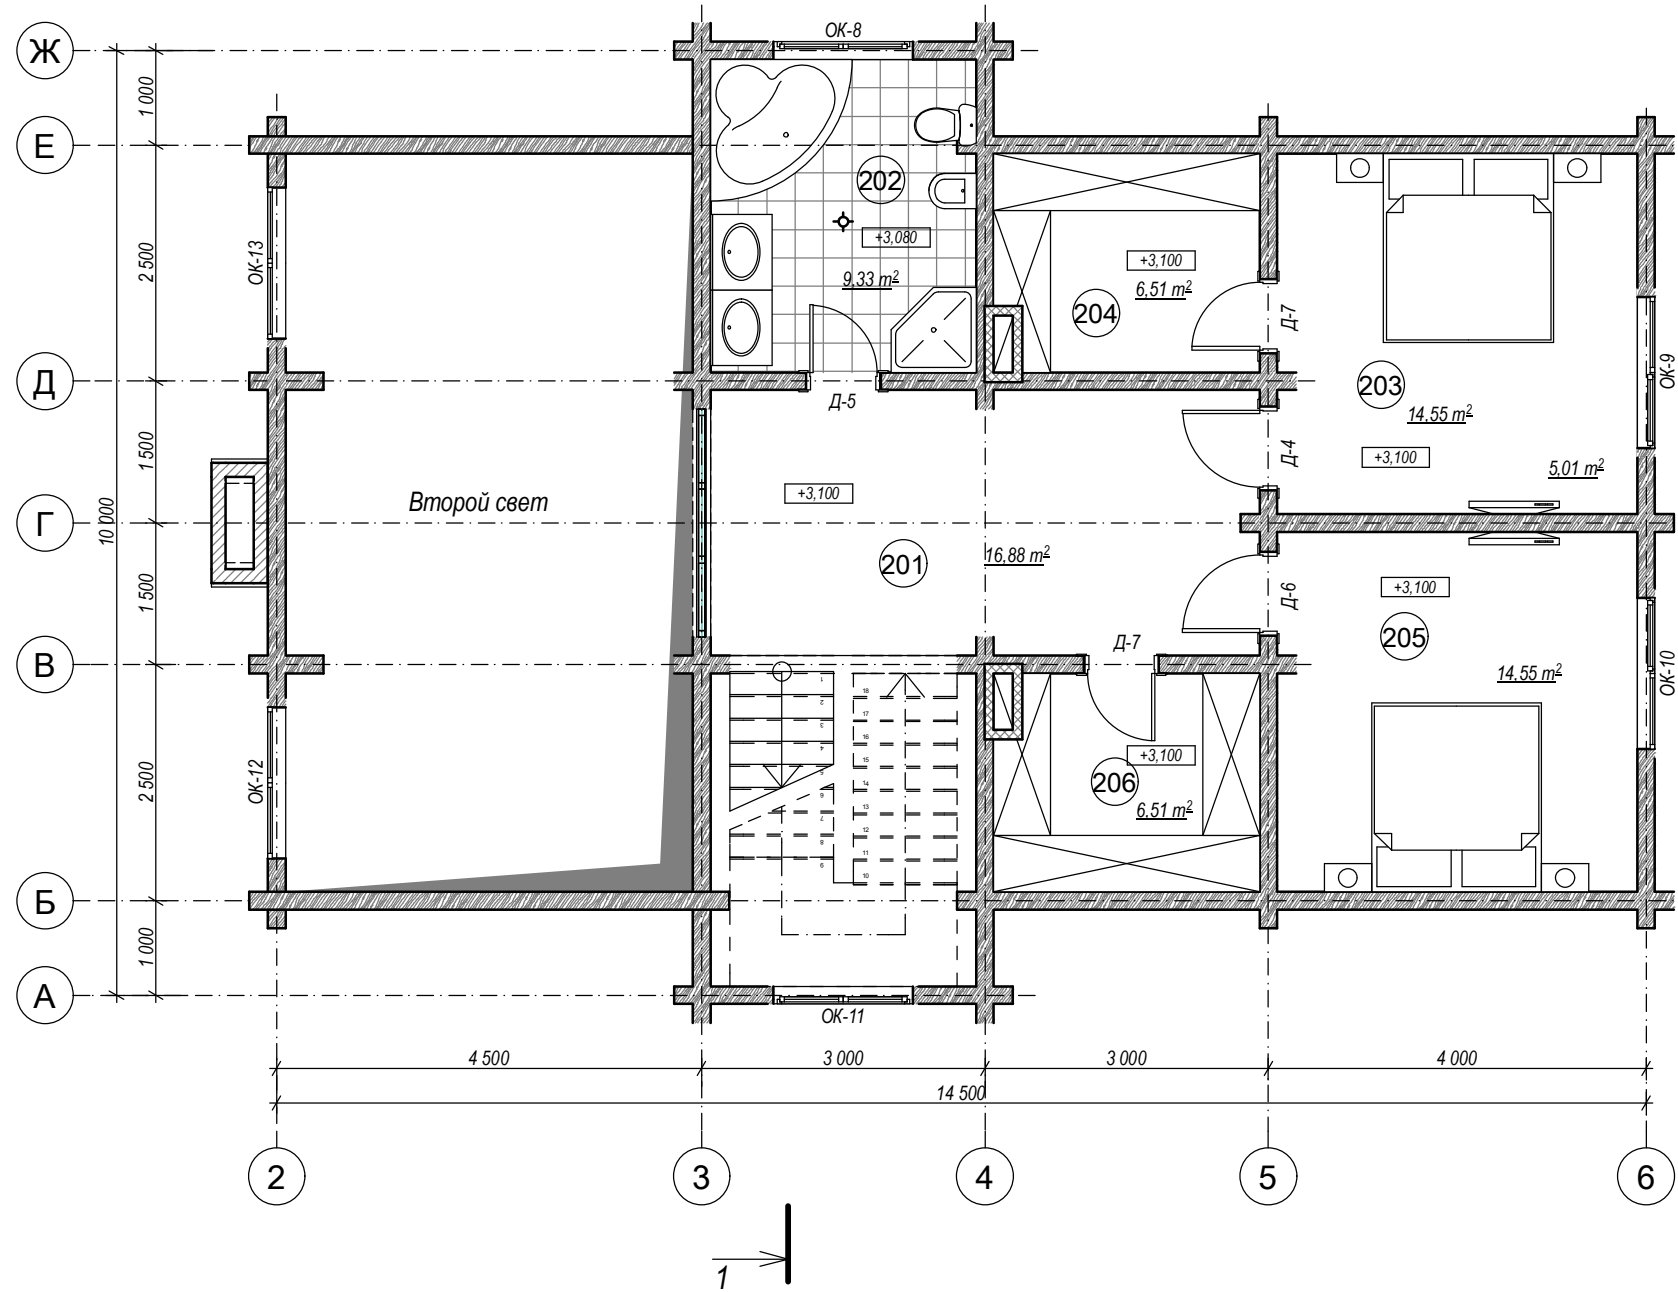

№ пом.	Наименование	
201	Холл	16,88
202	Санузел	9,33
203	Спальня	14,55
204	Гардероб	6,51
205	Спальня	14,55
206	Гардероб	6,51
207	Балкон	7,18
	пл. внутр. помещений	68,33
	пл. балкона x K=0,3	2,15
	всего	70,48

Общая площадь дома 317,05

Условные обозначения:

- ① - номер помещения
- ОК-1 - тип окна
- Д-1 - тип двери
- ▲ - тип покрытия пола
- ⊗ - трап

Примечания.

1. Данный лист рассматривать совместно с листами AP-
2. Спецификацию элементов заполнения проемов смотри листы AP-
3. Экспликацию полов смотри на листах AP-

Изм.	Кол.уч.	Лист	№ док.	Подп.	Дата	Стадия	Лист	Листов
						РП		
Разработал		Павленко Е.						
Проверил		Мазуренко В.				План на отм. +3.100		СПД Мазуренко В.И. г. Киев