


# План першого поверху з меблями

М 1:125

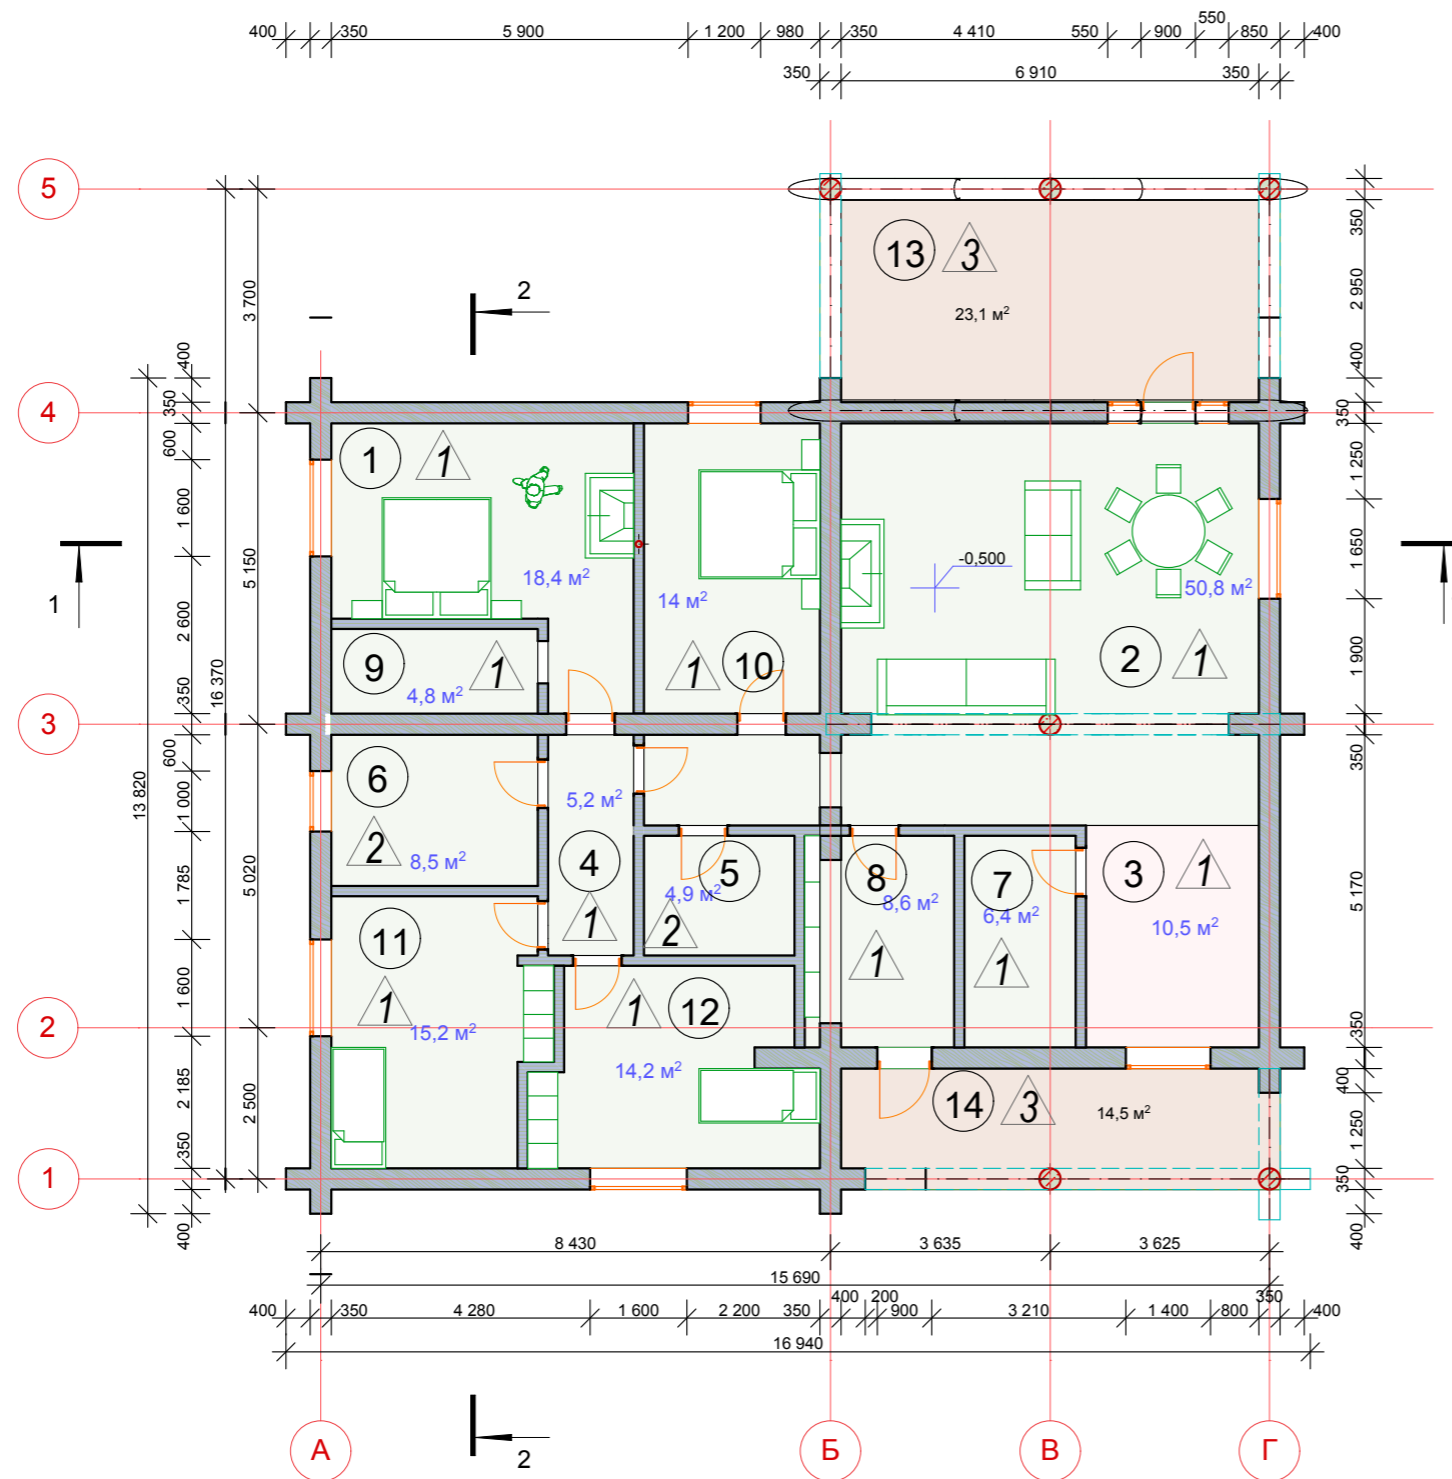

### Умовні позначки:

- ① - номер приміщення
- △1 - тип підлоги
- вк-1 - тип вікна
- д-1 - тип дверей

### Експлікація

| №                      | Назва              | S, м.кв      |
|------------------------|--------------------|--------------|
| <u>Перший поверх</u>   |                    |              |
| ①                      | Спальня            | 18,4         |
| ②                      | Загальна кімната   | 50,8         |
| ③                      | Кухня              | 10,5         |
| ④                      | Коридор            | 5,2          |
| ⑤                      | Санвузол           | 4,9          |
| ⑥                      | Санвузол           | 8,5          |
| ⑦                      | Комора             | 6,4          |
| ⑧                      | Передпокій         | 8,6          |
| ⑨                      | Гардеробна кімната | 4,8          |
| ⑩                      | Спальня            | 14           |
| ⑪                      | Спальня            | 15,2         |
| ⑫                      | Спальня            | 14,2         |
| ⑬                      | Ганок              | 23,1         |
| ⑭                      | Ганок              | 14,5         |
| <u>Житлова площа</u>   |                    | <u>126,4</u> |
| <u>Всього 1-ї пов.</u> |                    | <u>199,1</u> |

1. Специфікація віконних та дверних отворів знаходиться на листі 14  
 2. Типи покриття підлог знаходяться на листі 9

|           |         |      |        |       |      |  |        |      |        |
|-----------|---------|------|--------|-------|------|--|--------|------|--------|
|           |         |      |        |       |      | АБ   |        |      |        |
|           |         |      |        |       |      | Індивідуальний житловий будинок за адресою<br>Київська обл., |        |      |        |
| Зм.       | Кіл.уч. | Лист | Недок. | Підп. | Дата |  | Стадія | Лист | Листів |
| ГАП       |         |      |        |       |      |  | АР     | 3    | 20     |
| Розробив  |         |      |        |       |      | План першого поверху з меблями<br>М 1:125                    |        |      |        |
| Перевірів |         |      |        |       |      |  |        |      |        |