


Фасад Г-А
М 1:100

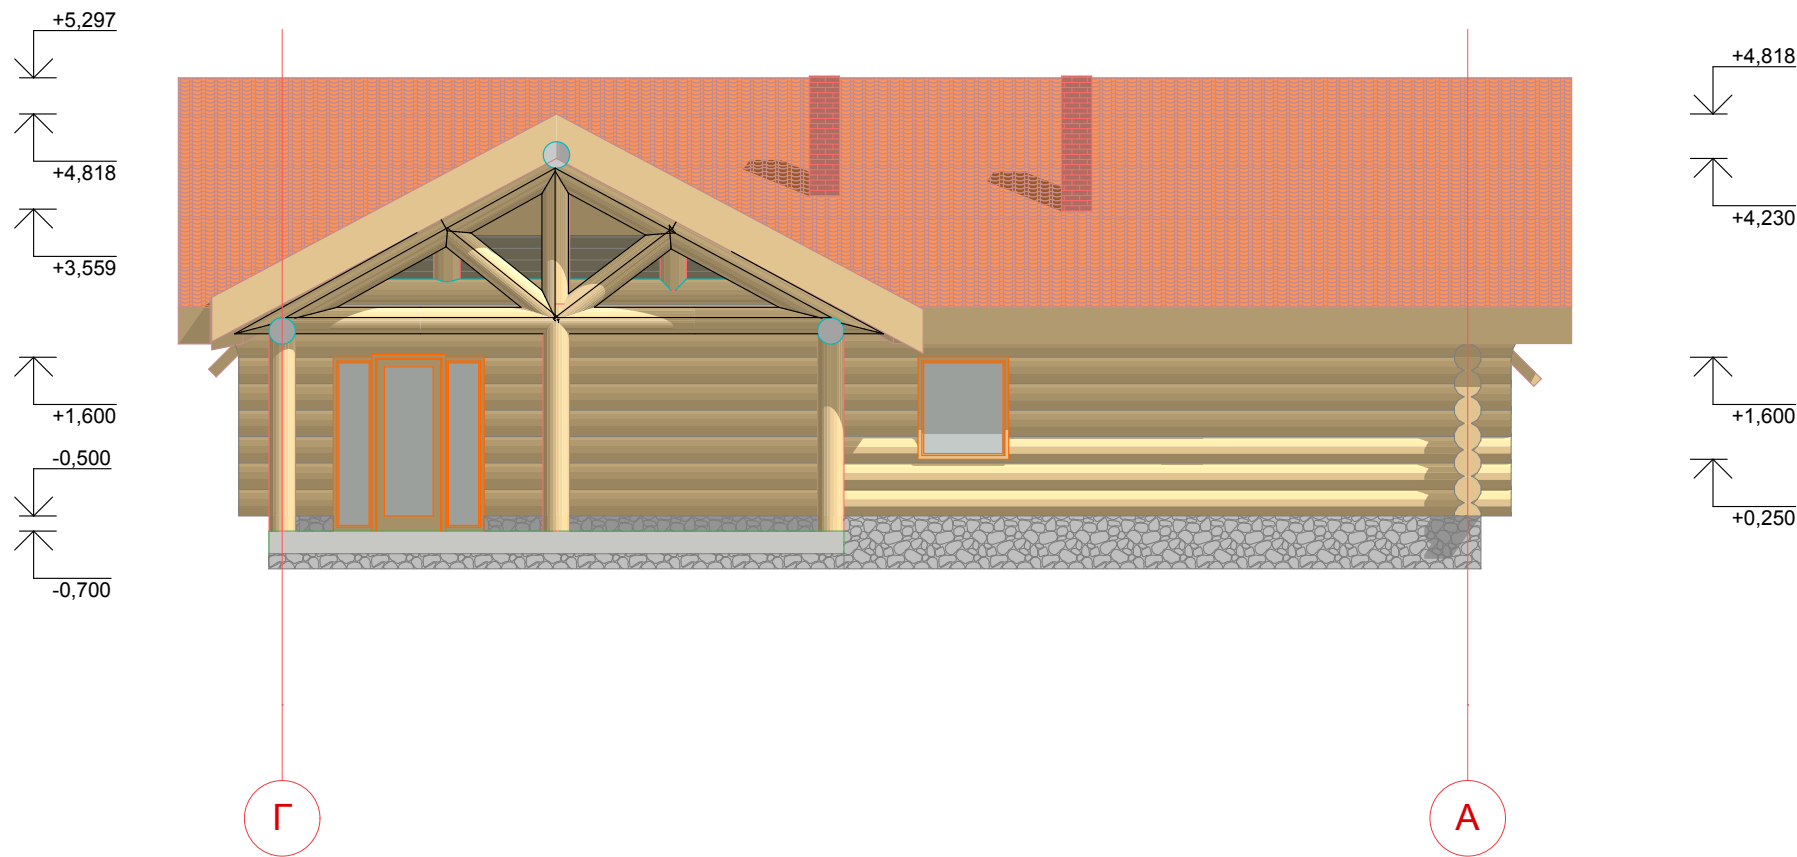

						АБ			
						Індивідуальний житловий будинок за адресою Київська обл.,			
Зм.	Кіл.уч.	Лист	Недок.	Підп.	Дата	Фасад Г-А М 1:100	Стадія	Лист	Листів
ГАП							АР	10	20
Розробив									
Перевірів									