


**Фасад 5-1**  
М 1:100

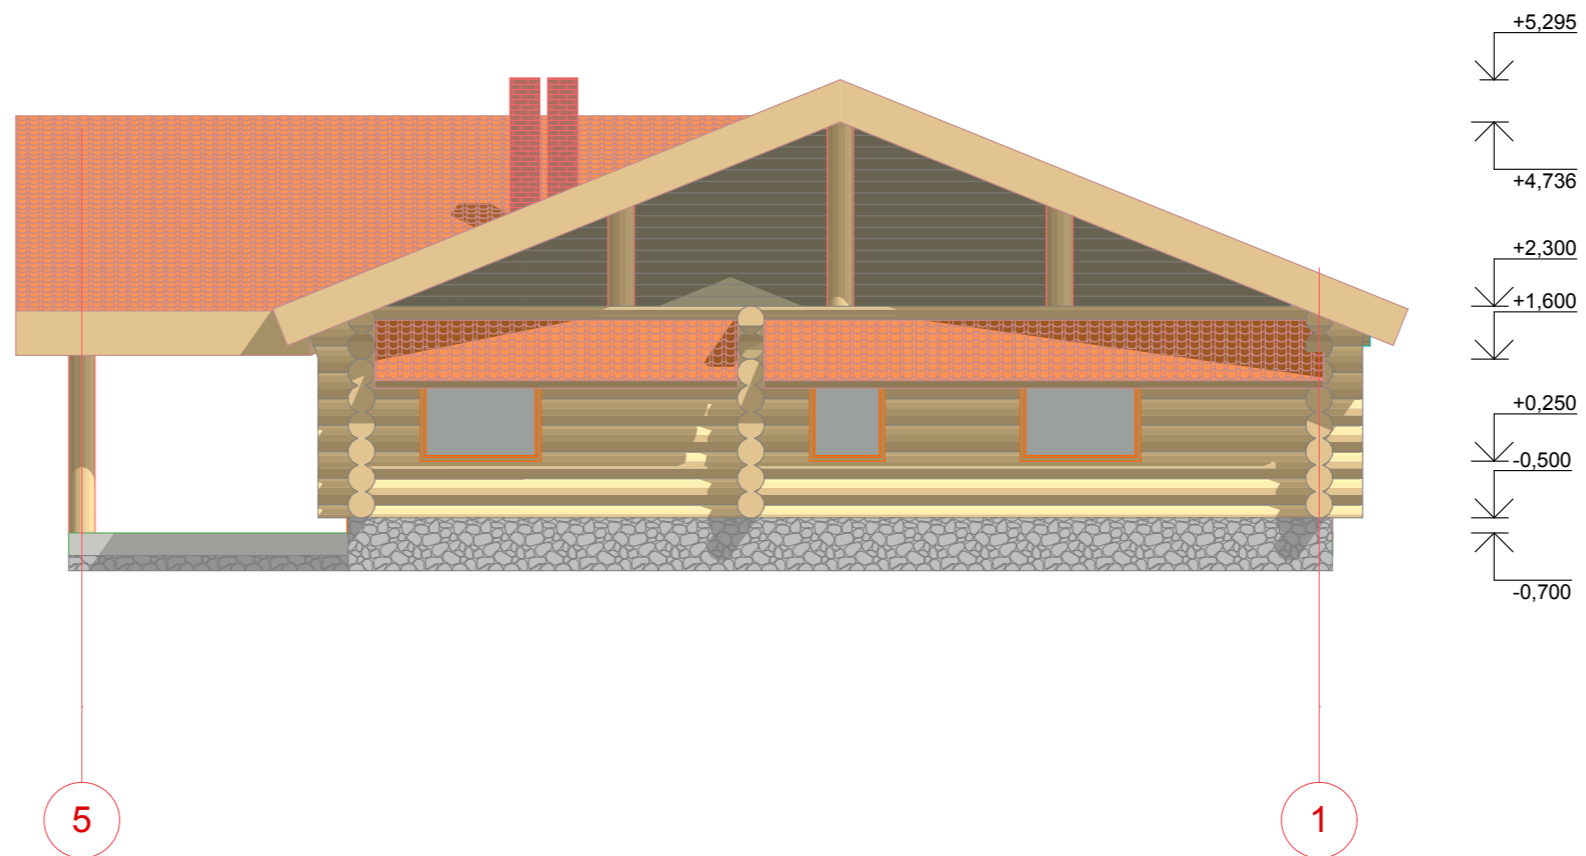

						АБ			
Індивідуальний житловий будинок за адресою Київська обл.,									
<i>Зм.</i>	<i>Кіл.уч.</i>	<i>Лист</i>	<i>Недок.</i>	<i>Підп.</i>	<i>Дата</i>		<i>Стадія</i>	<i>Лист</i>	<i>Листів</i>
ГАП							АР	10	20
Розробив									
Перевірів									
Фасад 5-1 М 1:100									