
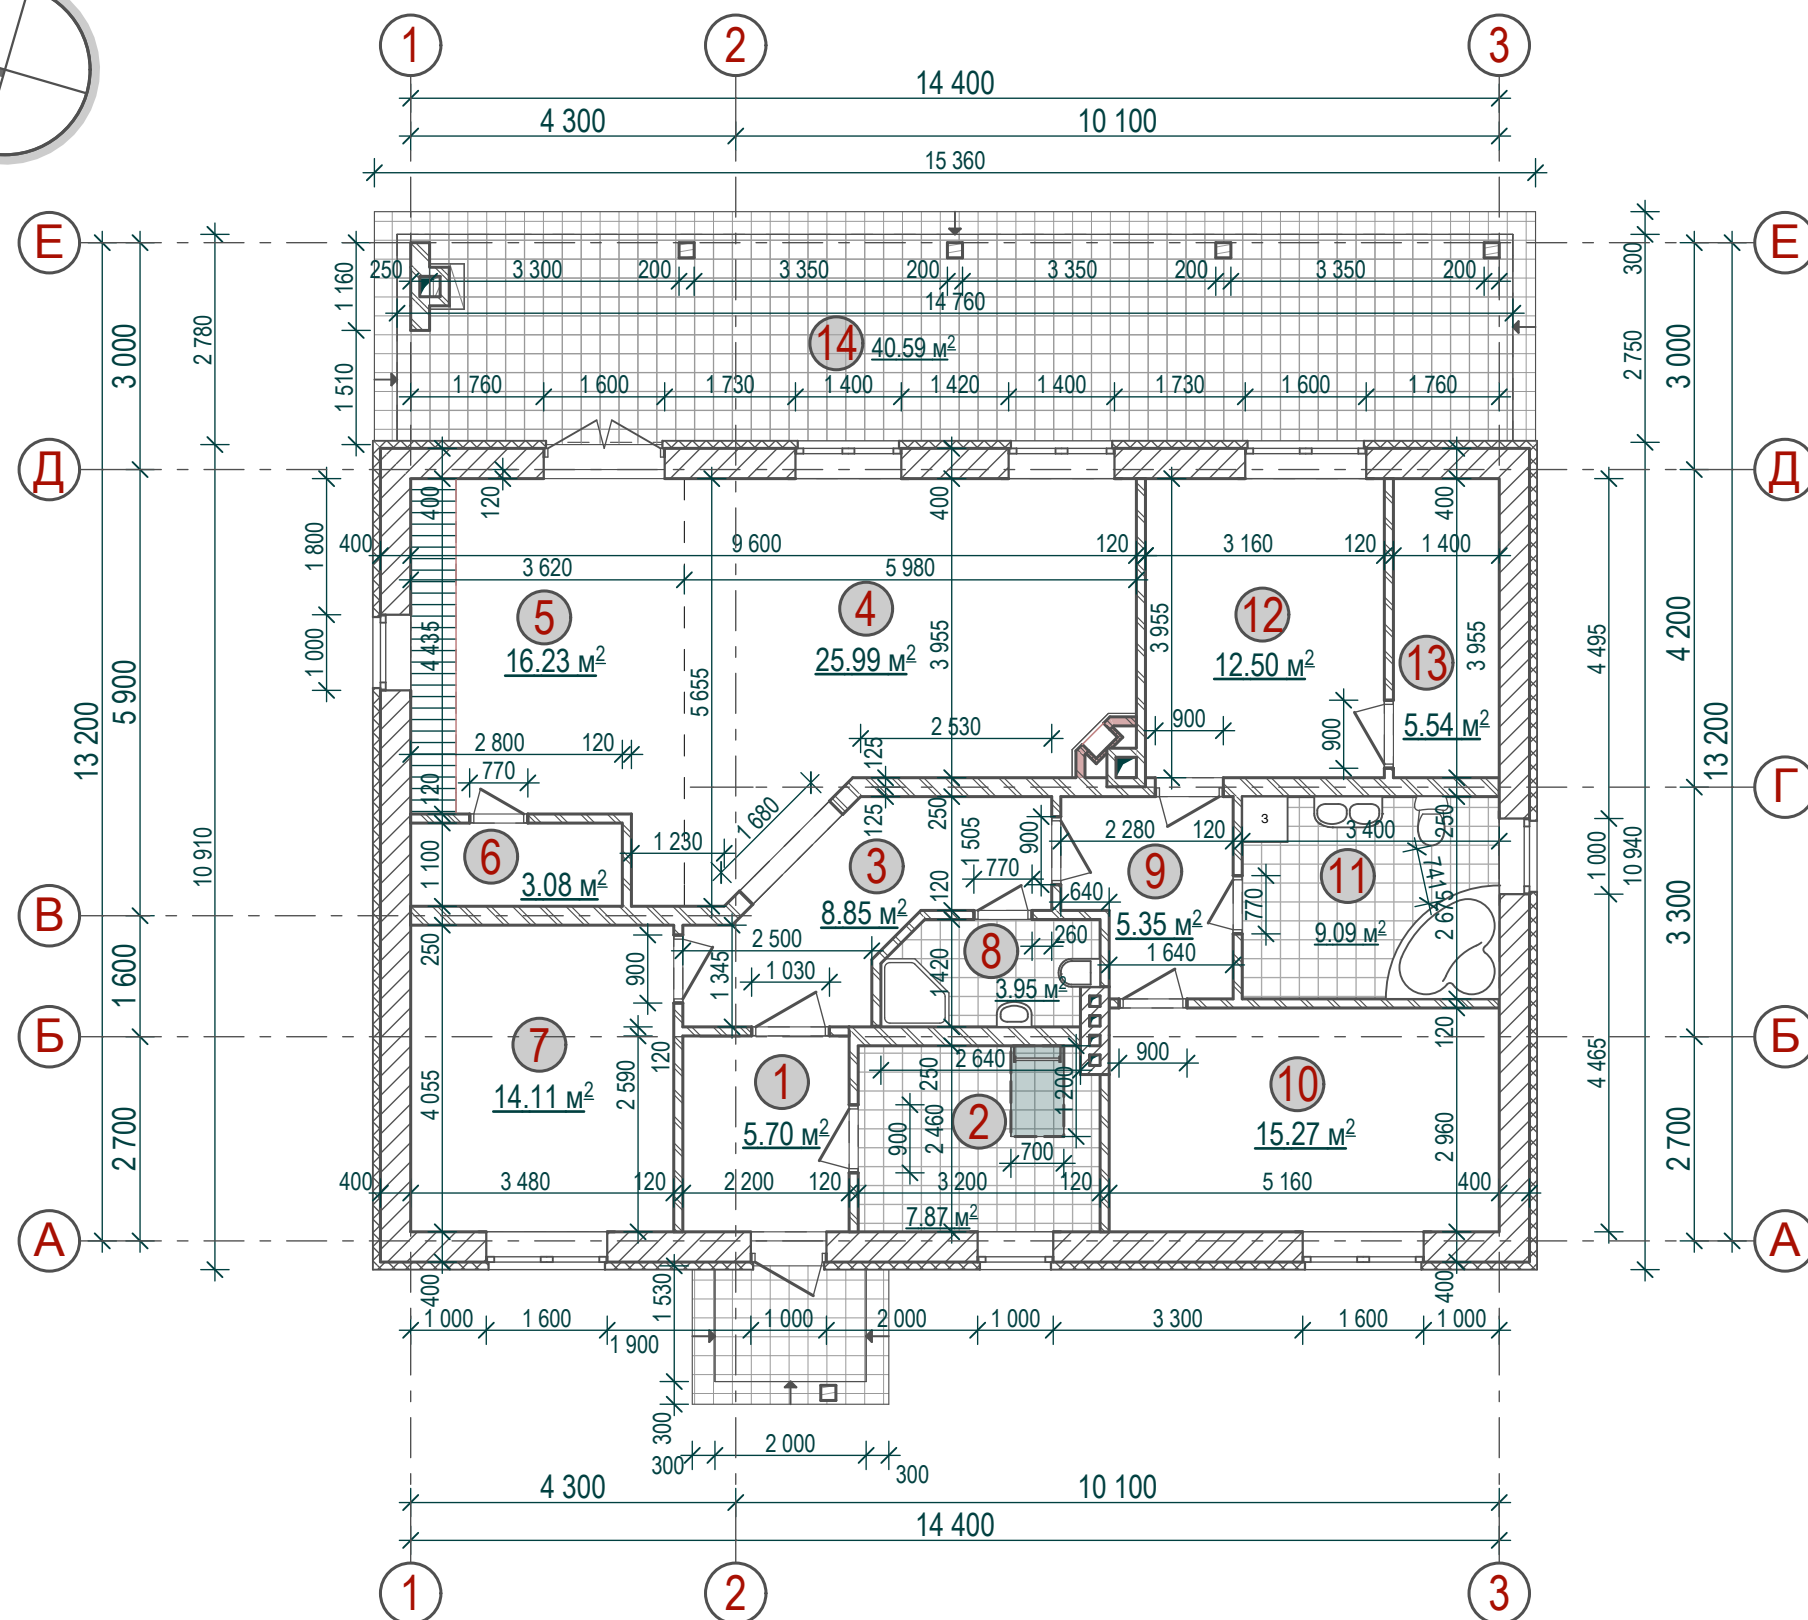


План на отм. ±0,000

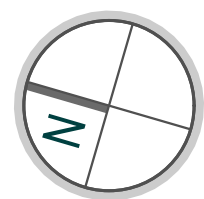

Экспликация помещений:

- 1 - тамбур
- 2 - топочная
- 3 - коридор 1
- 4 - гостиная
- 5 - кухня+столовая
- 6 - продуктовая кладовая
- 7 - кабинет
- 8 - с/у 1
- 9 - коридор 2
- 10 - с.у. 2
- 11 - спальня детская
- 12 - спальня
- 13 - гардеробная
- 14 - терраса

Полезная площадь дома - 133,98 м²

Общая площадь дома - 143,42 м²