


Експлікація приміщень

№прим.	Найменування	Площа, м²
1-1	Прихожа	8,7
1-2	Ванна	4,0
1-3	Кухня	20
1-4	Коридор	8,6
1-5	Вітальня	9

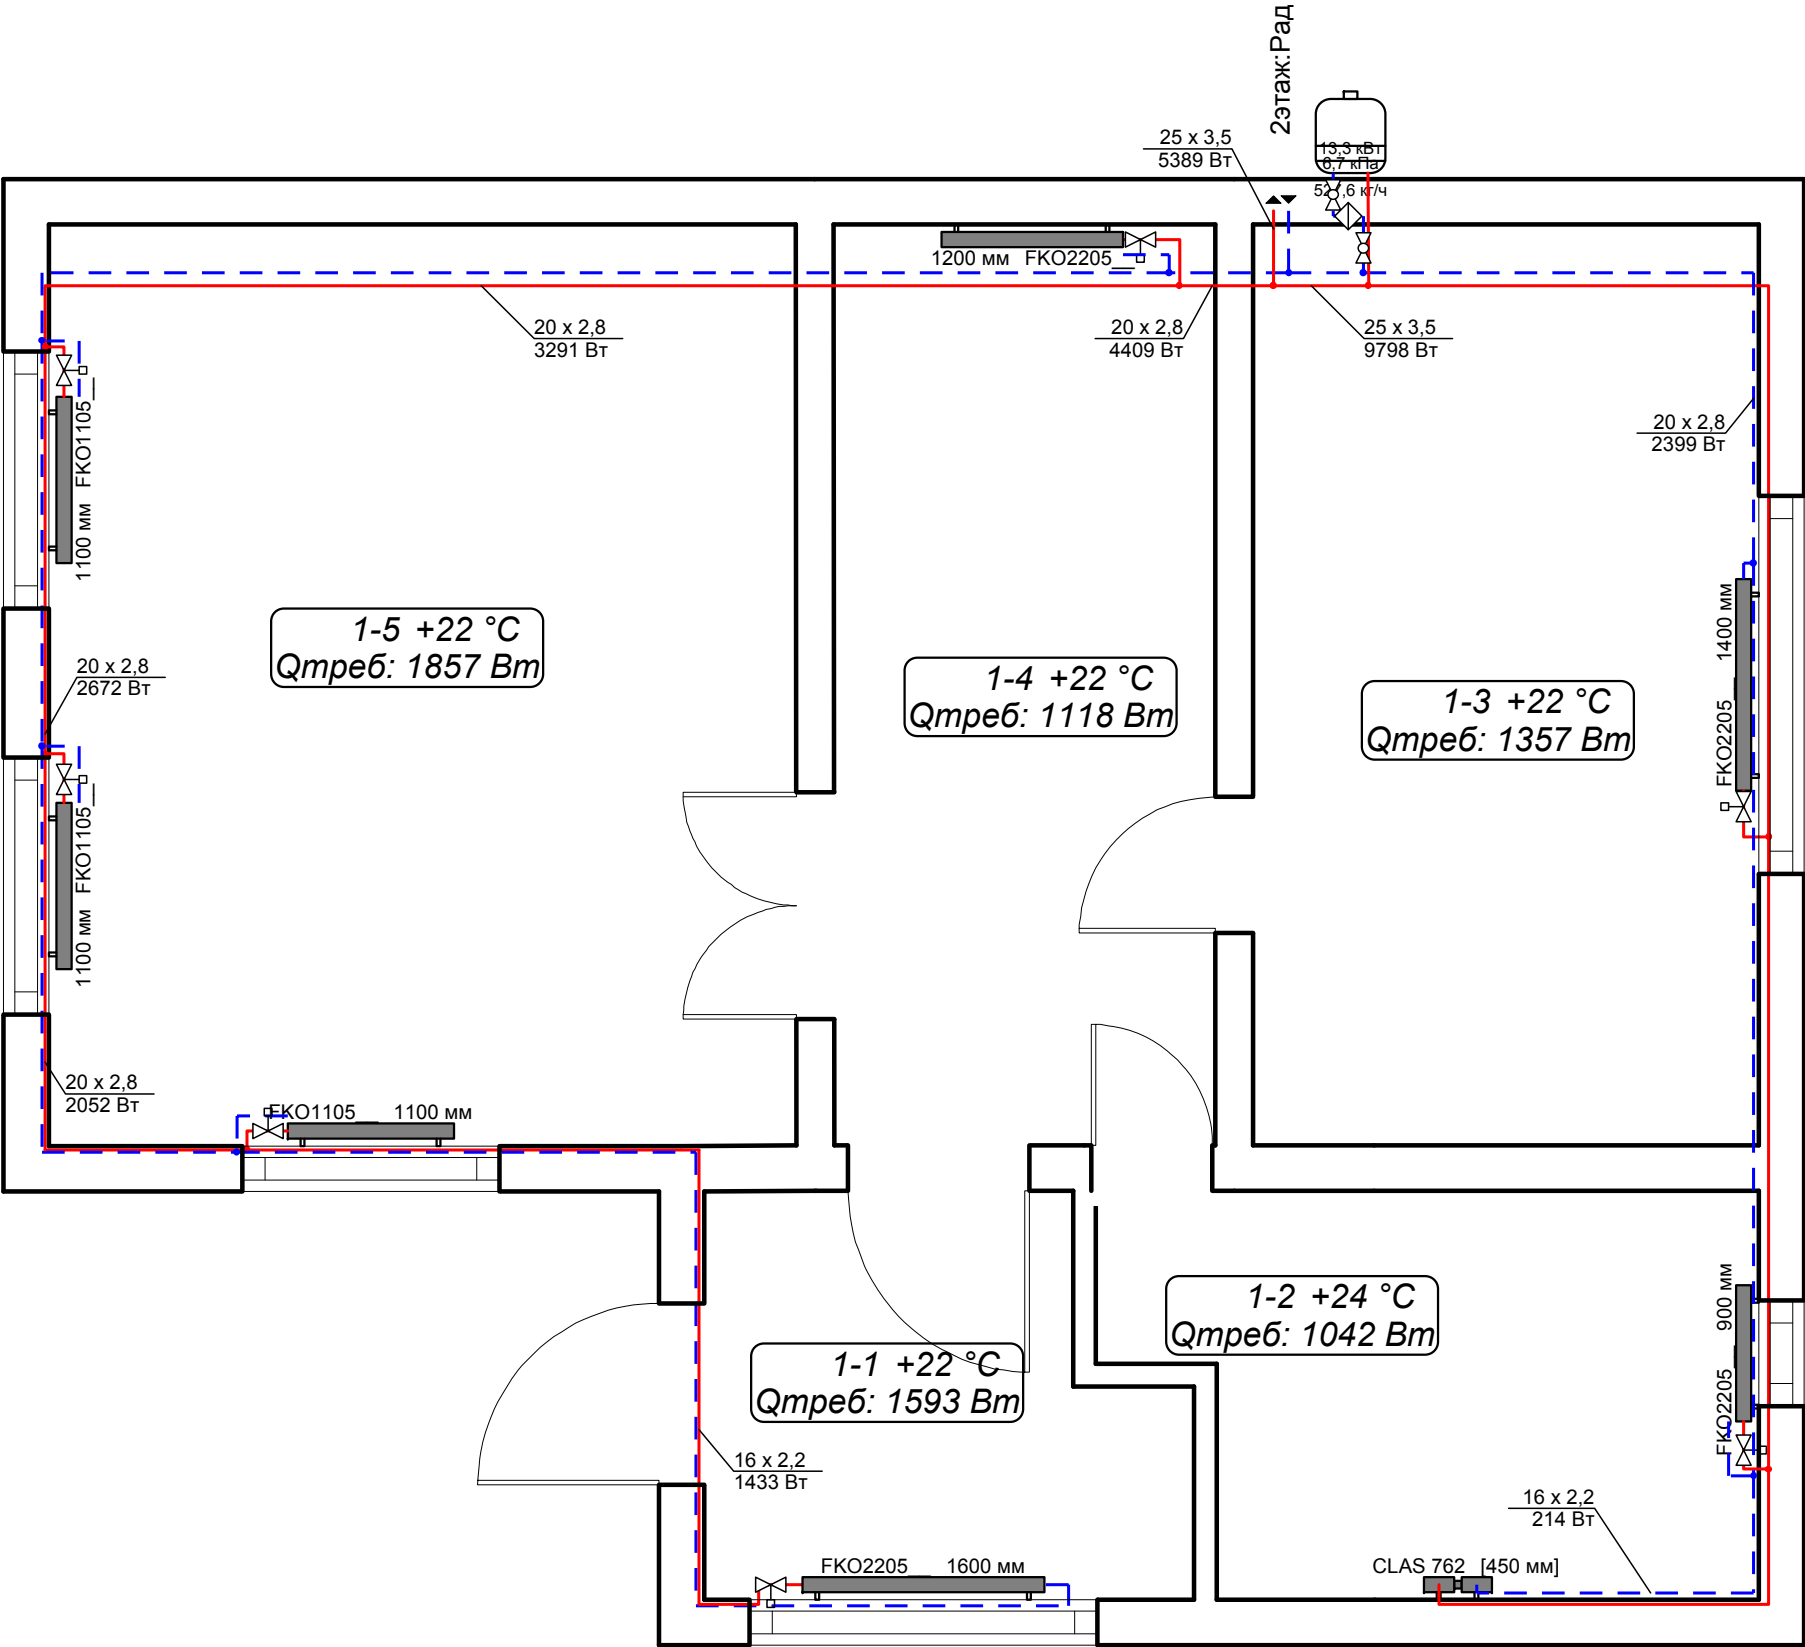

						5.09.13 - О			
						Опалення житлового бдинку			
Зм.	Кільк.	Аркуш	№ док	Підпис	Дата	Житловий будинок	Стадія	Аркуш	Аркушів
Розробив							П	1	
Перевірів									
Затвердив									
Т. контр.						Схема система опалення 1го поверху		ТОВ "ГОРГАЗСЕРВІС"	
ГІІП									