


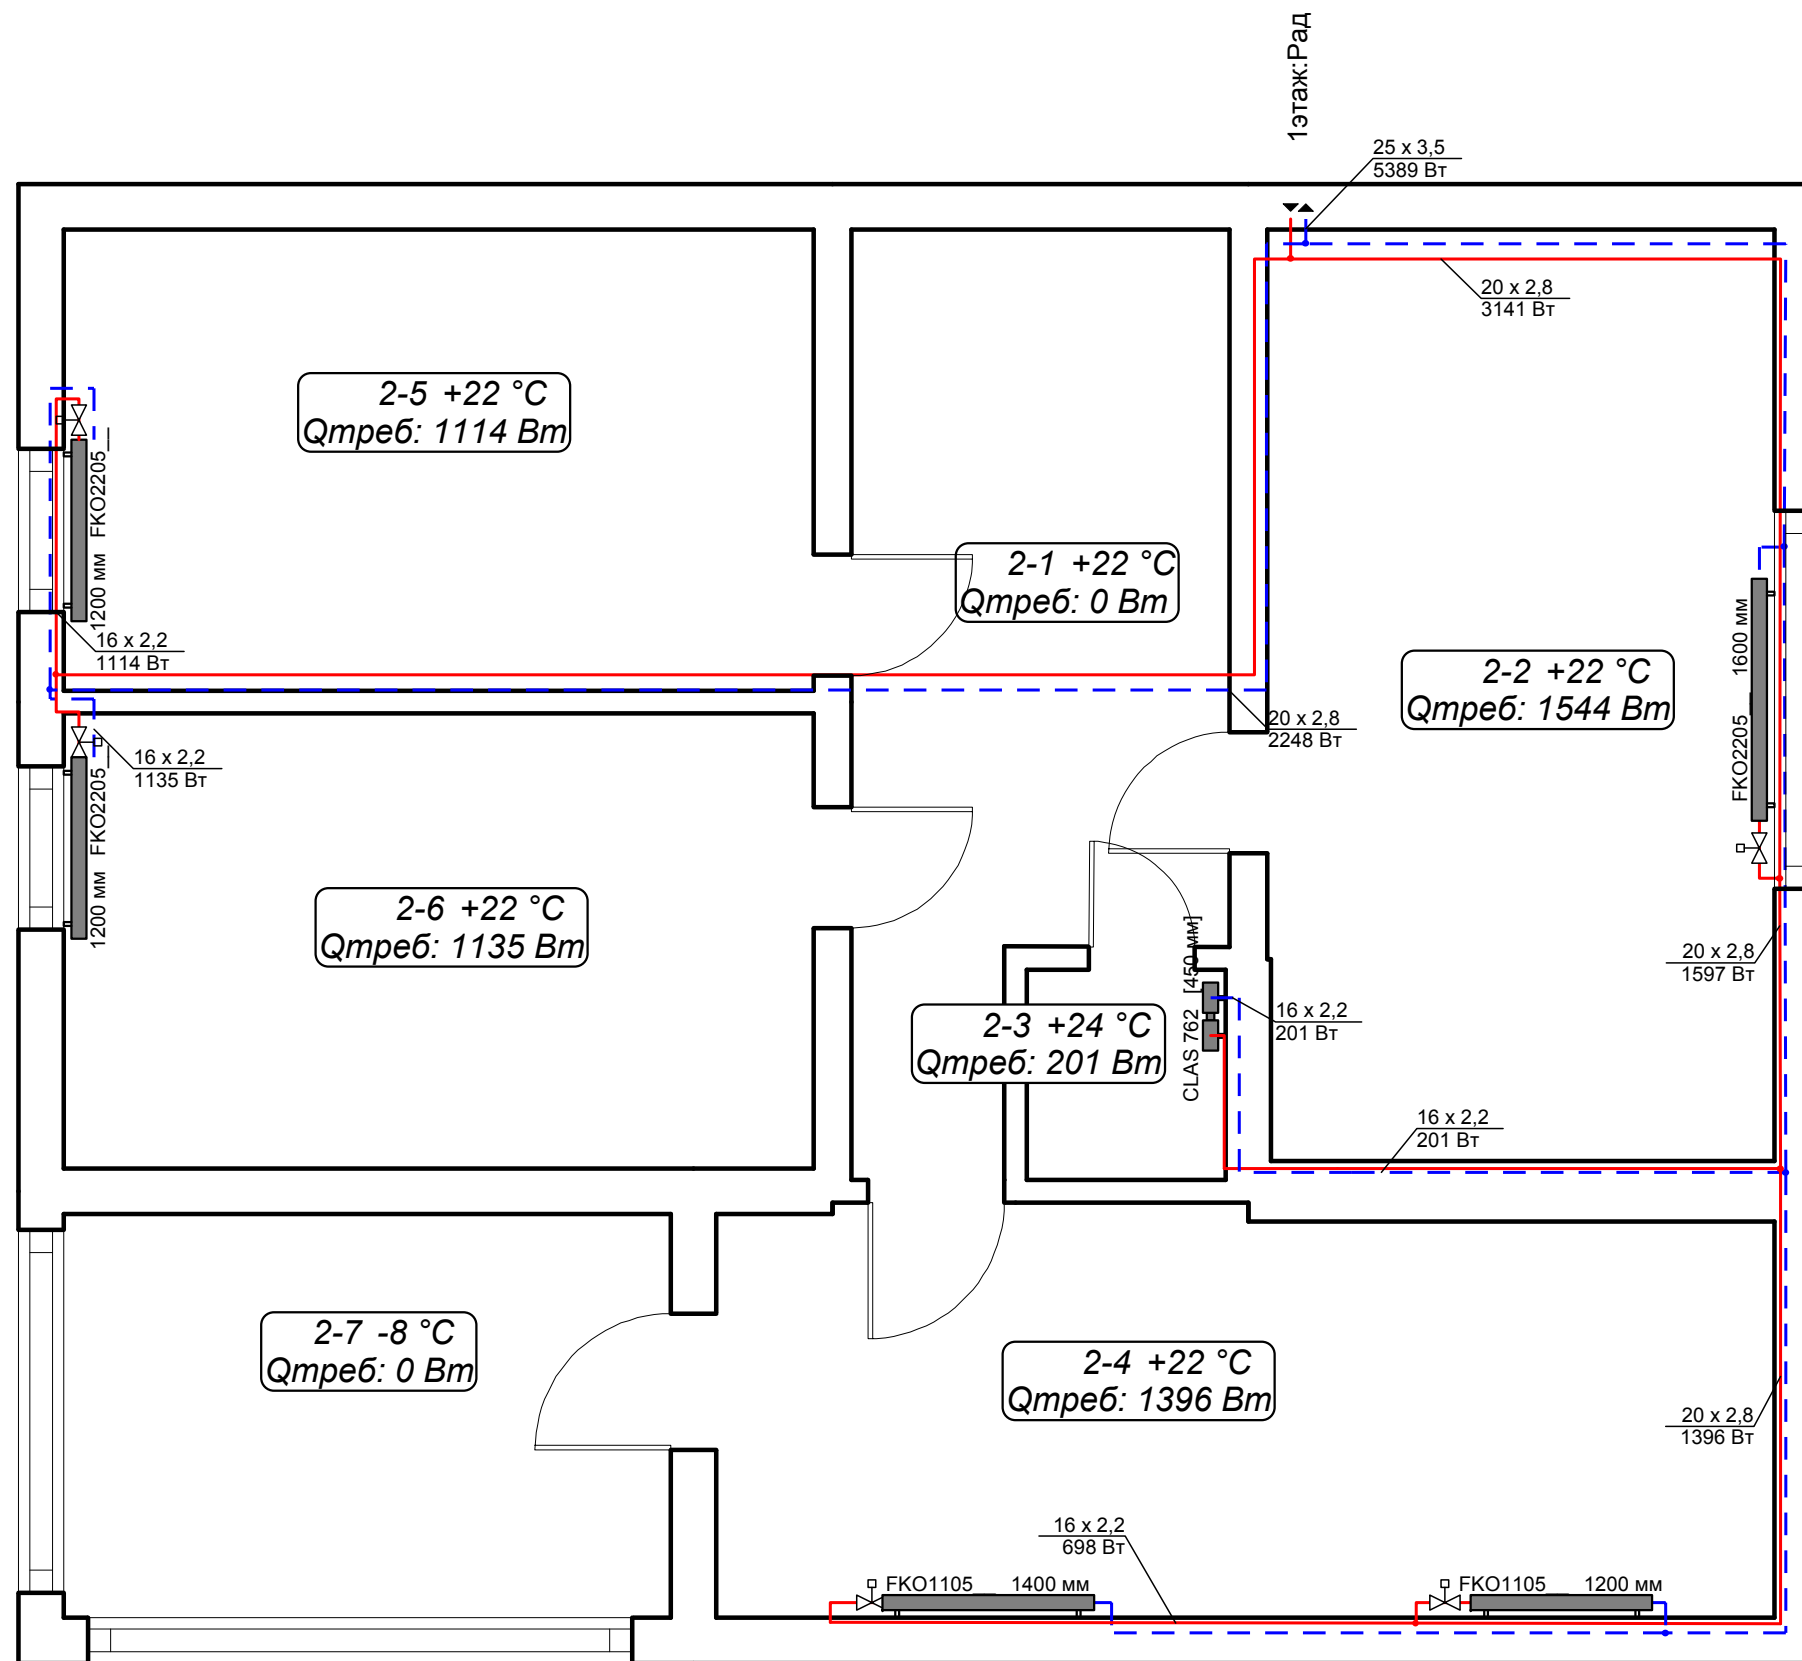

Експлікація приміщень

№прим.	Найменування	Площа, м²
2-1	Коридор	12,7
2-2	Спальня	21,2
2-3	Санвузол	1,9
2-4	Дитяча	19,1
2-5	Спальня	15
2-6	Спальня	15
2-7	Балкон	9

						5.09.13 - О			
						Опалення житлового бдинку			
Зм.	Кільк.	Аркуш	№ док	Підпис	Дата	Житловий будинок	Стадія	Аркуш	Аркушів
Розробив							П	2	
Перевірів									
Затвердив									
Т. контр.						Схема система опалення 2го поверху		ТОВ "ГОРГАЗСЕРВІС"	
ГІП									