АКСОНОМЕТРИЧЕСКАЯ СХЕМА ОТОПЛЕНИЯ

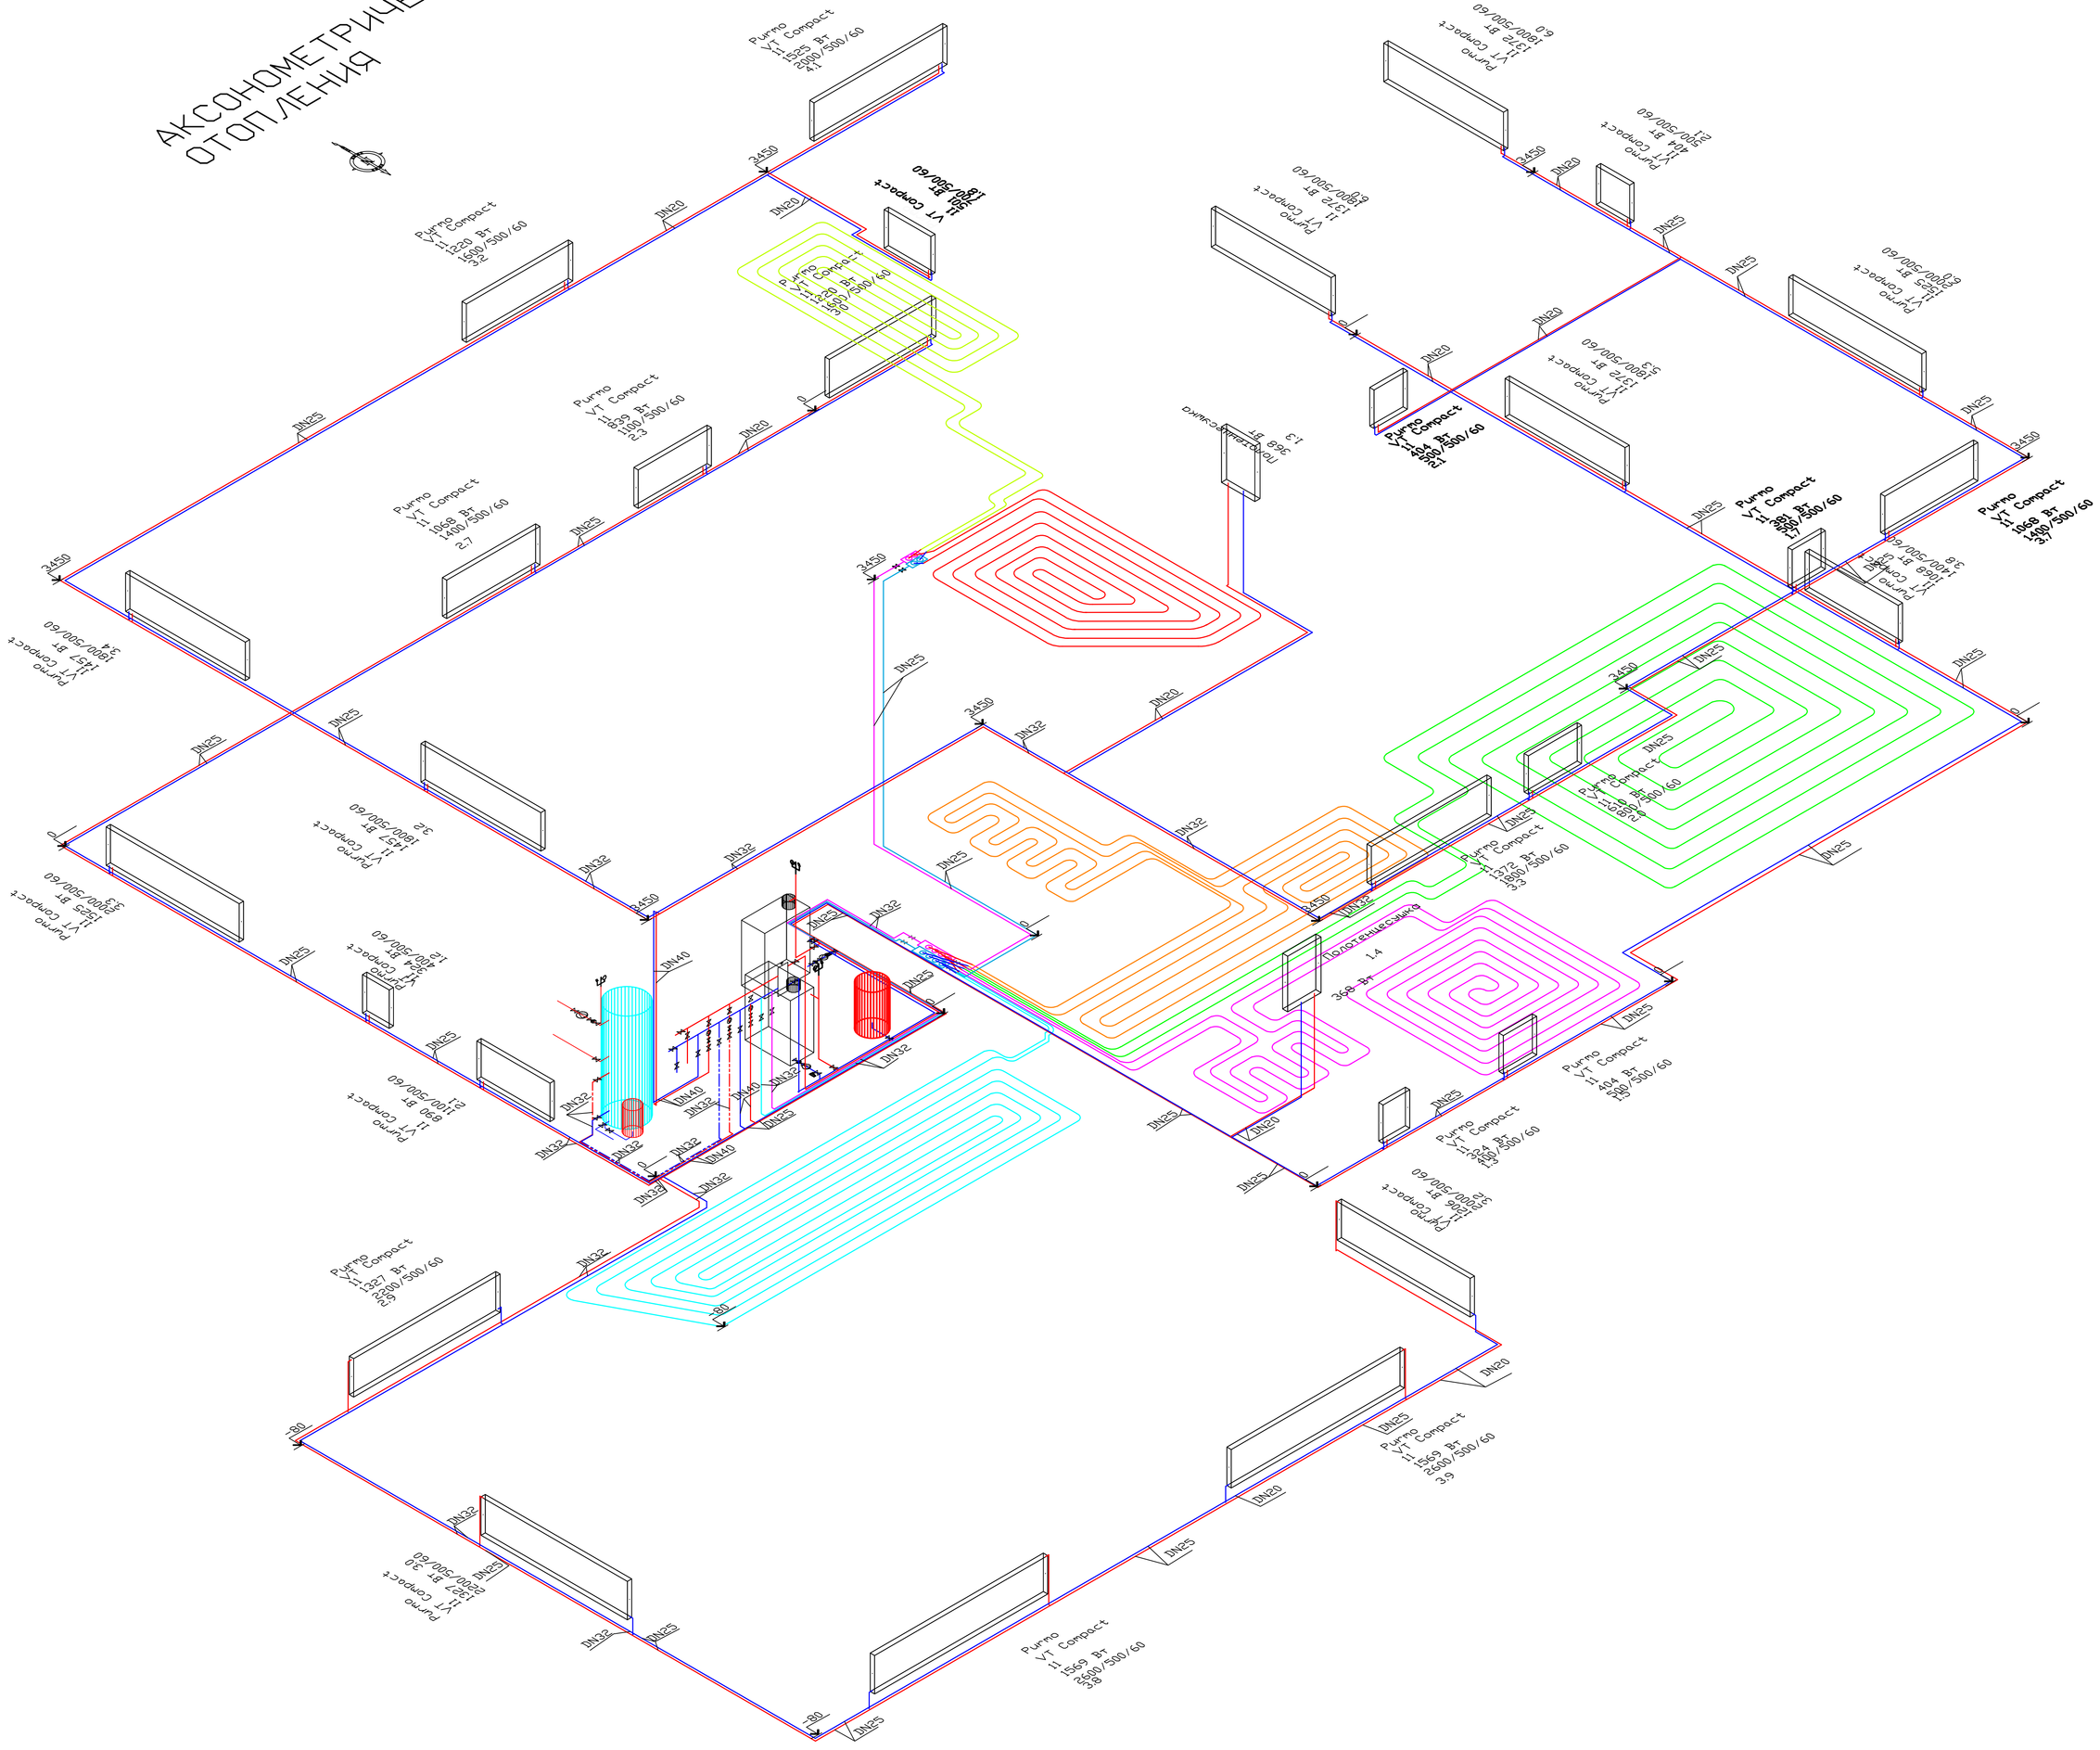

КОНСУЛЬТАНТЫ

2013
ПРОЕКТ, УЛИЦА

ВЛАДЕЛЕЦ

Юрий Горох
Лайково

ОТМЕТКА	ДАТА	ОПИСАНИЕ

ПРОЕКТ №: — — — —
DWG-ФАЙЛ САПР: BOLDING
НАЧЕРТИЛ: ////
ПРОВЕРИЛ: ////
АВТОРСКОЕ ПРАВО:

ЗАГОЛОВОК ЛИСТА

Аксонометрическая схема отопления

ЛИСТ | УКАЗАТЕЛЬ ЛИСТОВ | 3 | ИЗ | ВСЕГО ЛИСТОВ