


# Разрез 1-1

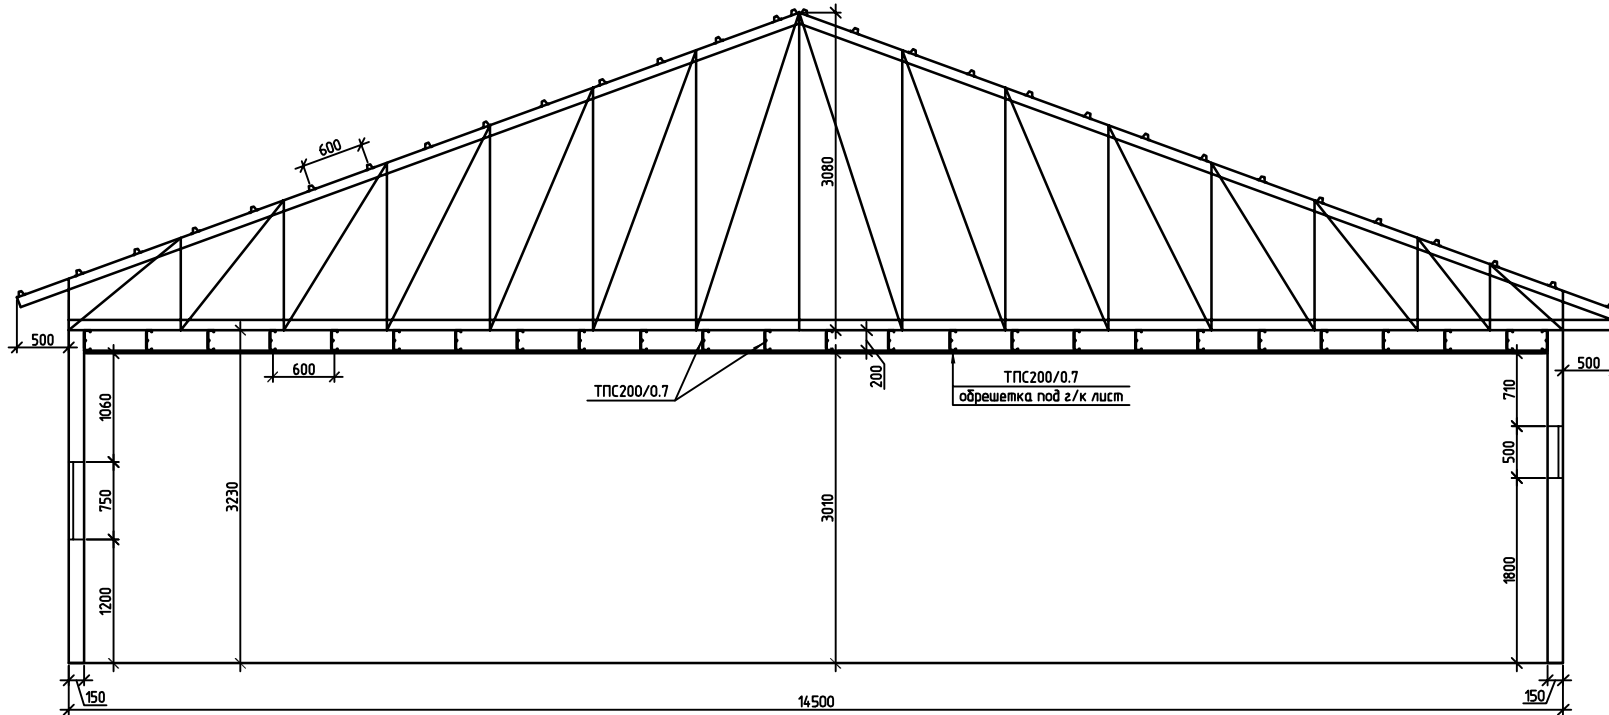

						04-12-2- КМ			
						Банкетный зал в г. Киев			
Изм.	Кол. уч.	Лист	№ док.	Подп.	Дата				
ГИП						Металлические конструкции. Каркас	Стадия	Лист	Листов
Проектир							Р	3	31
Н. контроль						Разрез 1-1			