


2. 2.Второй этаж 1:100

010	Кухня	15.29
011	Кабинет	12.29
012	Коридор	2.19
013	Санузел	2.12
014	Холл	5.72
015	Столовая	9.33
017	Гостиная	32.72
018	Эркер	3.54
019	Лестничная площадка	3.35

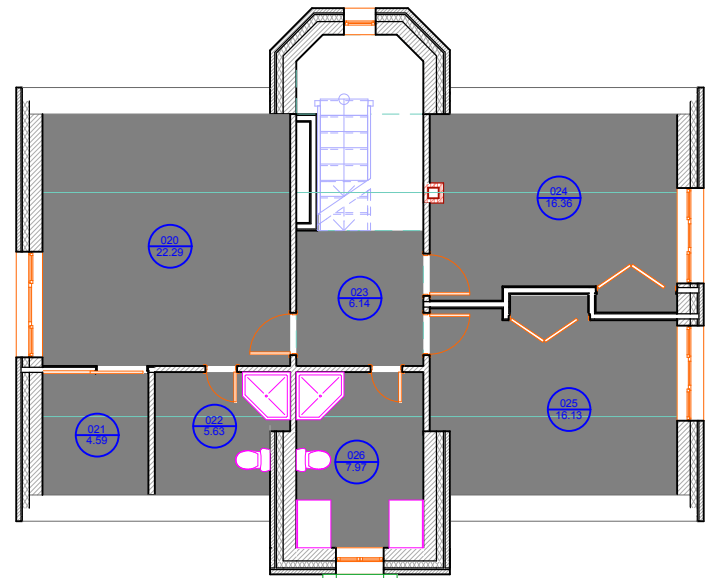

3. 3.Мансарда 1:100

020	Спальня	22.29
021	Гардероб	4.59
022	Ванная	5.63
023	Коридор	6.14
024	Спальня	16.36
025	Спальня	16.13
026	Ванная	7.97

СОГЛАСОВАНО:

Взамен инв. N

Подпись и дата

Инв. N подл.

Участок 93

2.Второй этаж, 3.Мансарда

Стадия Лист Листов

A.02.2

1:100

© ООО "ФОРМАТ ЛТД" 1998  
t. 277-5066

ГАП	
ГИП	
Нач. отд.	
Гл. спец.	
Рук. гр.	
Проверил	
Проектировал	
Н. контр.	