


СОГЛАСОВАНО:

Взамен инв. N

Подпись и дата

Инв. N подл.

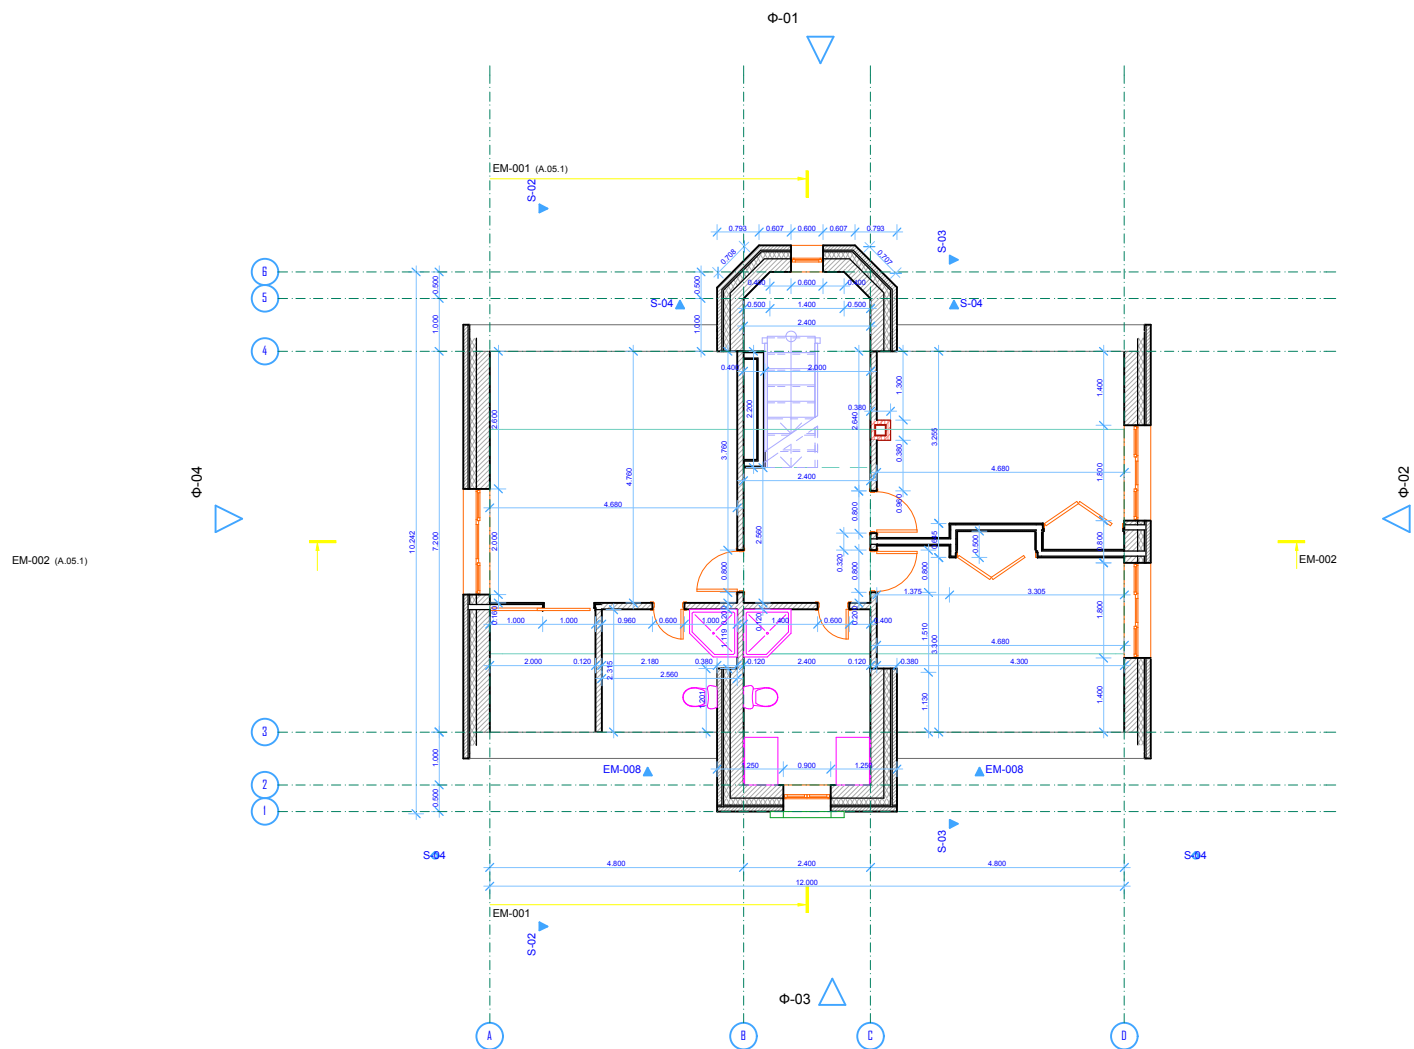

3. Мансарда 1:100

<b>Участок 93</b>			
<b>3.Мансарда</b>			
ГАП		Стадия	Лист
ГИП			<b>A.03.4</b>
Нач. отд.		Листов	
Гл. спец.			
Рук. гр.			
Проверил			
Проектироввал			
Н. контр.			
<b>1:100</b>		© ООО "ФОРМАТ ЛТД" 1998 т. 277-5066	