


План расстановки мебели 1(а)

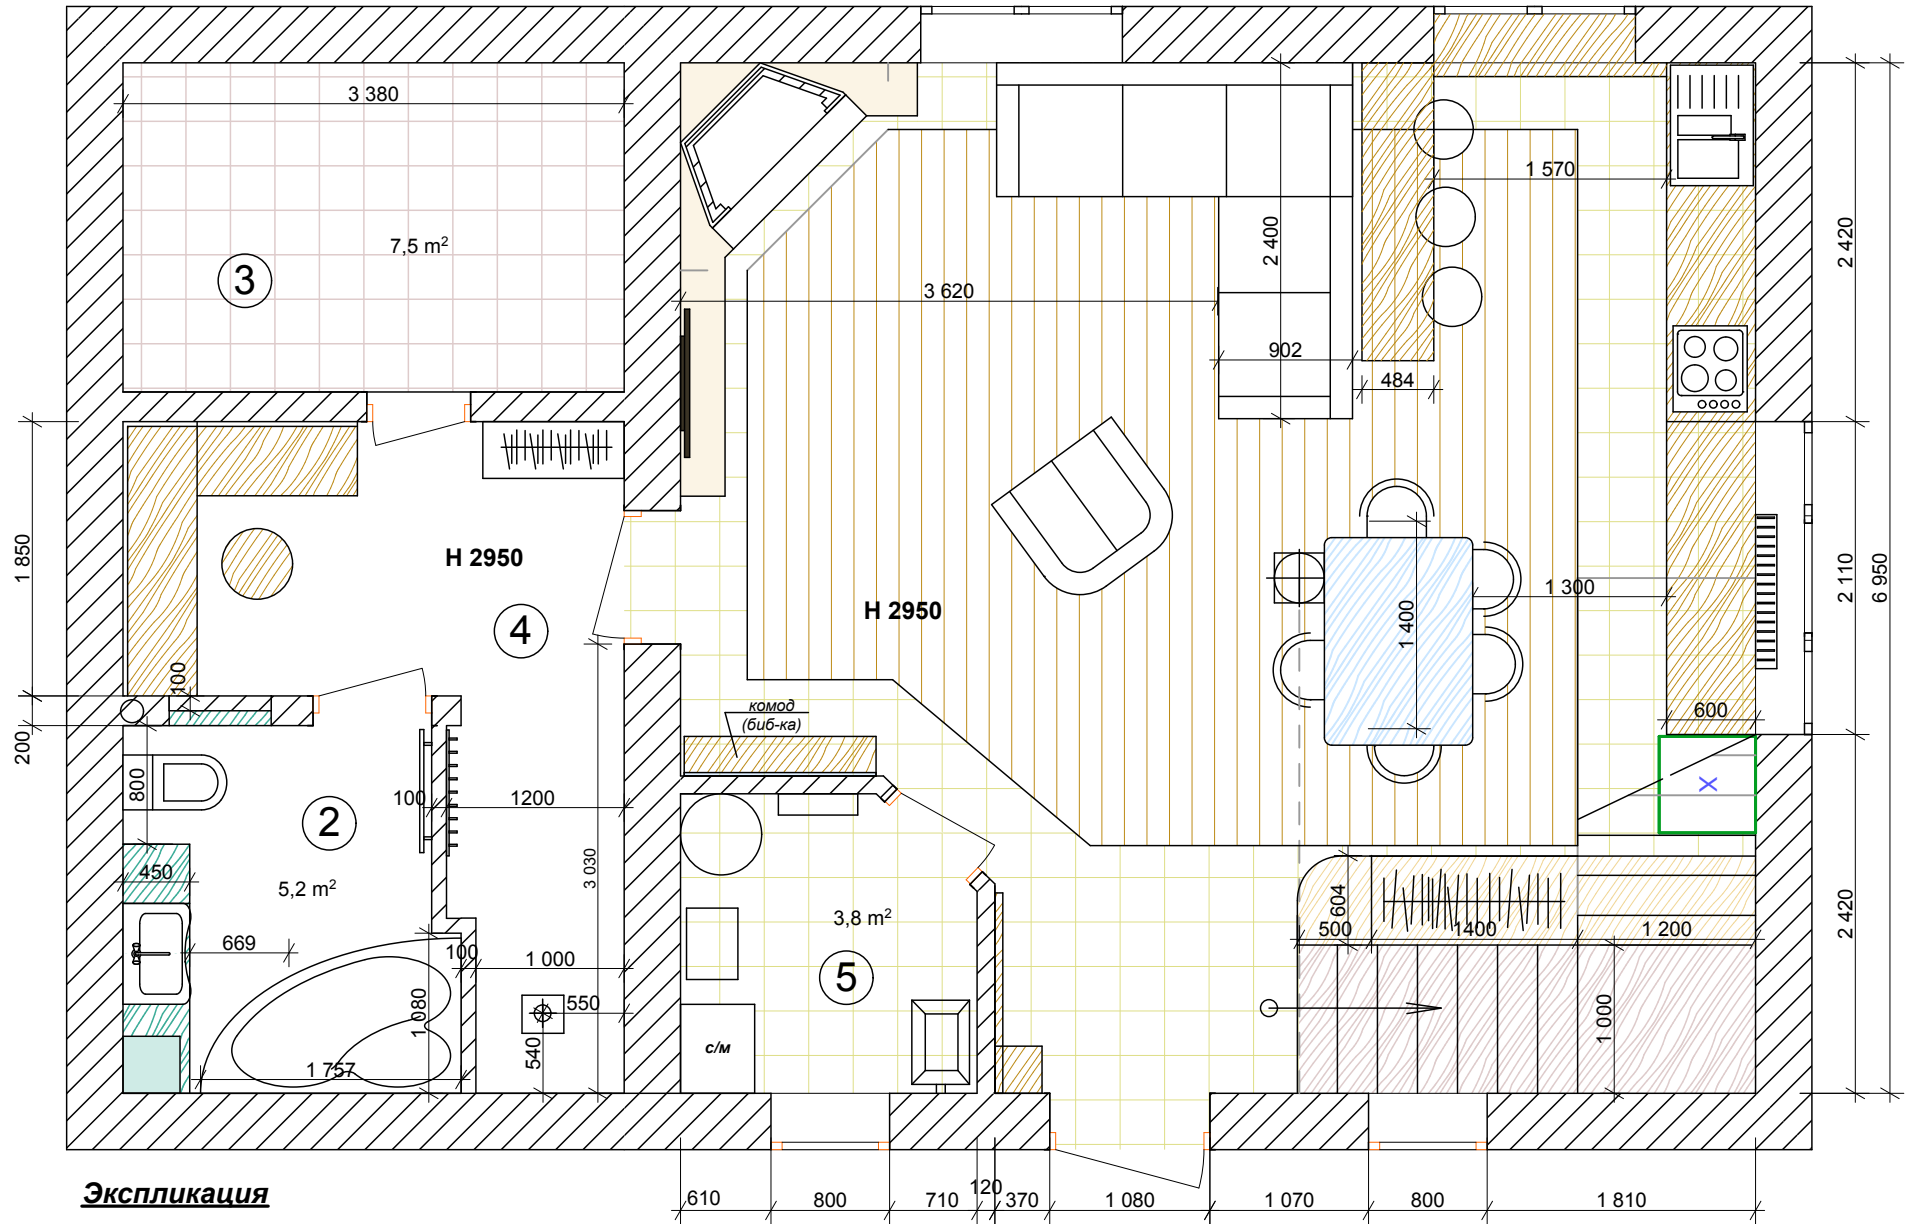

Экспликация

- | | |
|----------------------------|--------------------|
| 1. Холл | 46,1м ² |
| 2. Сан узел | 5,2м ² |
| 3. Сауна | 7,5м ² |
| 4. Предбанник
и душевая | 9,2м ² |
| 5. Котельная | 3,8м ² |