


СОГЛАСОВАНО:

Взамен инв. N

Подпись и дата

Инв. N подл.

EM-002 (A.05.1)

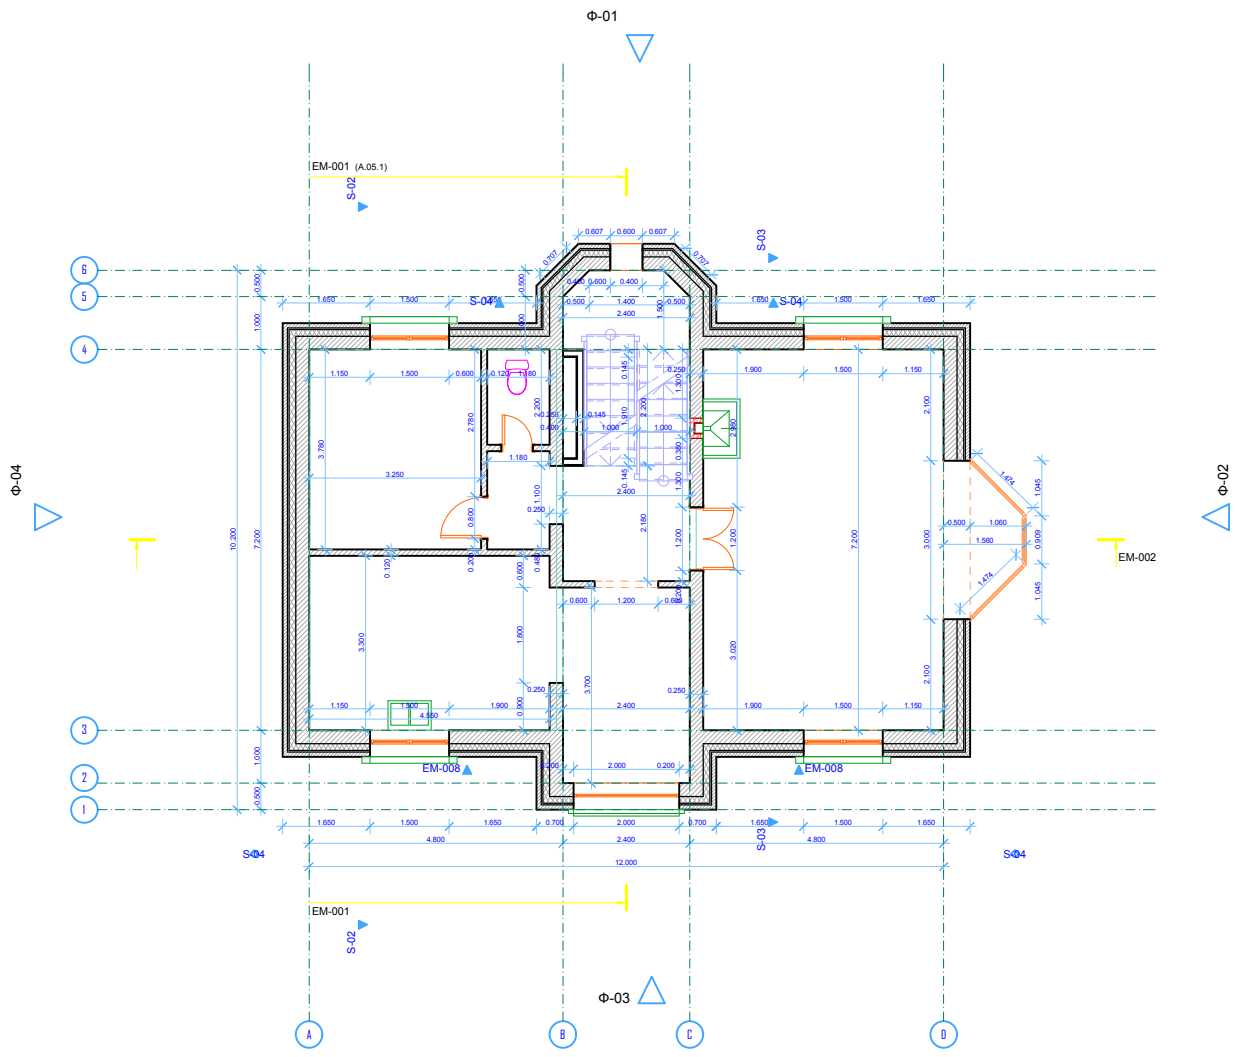

2.

2. Второй этаж

1:100

<b>Участок 93</b>			
<b>2.Второй этаж</b>			
ГАП		Стадия	Лист
ГИП			<b>A.03.3</b>
Нач. отд.		Листов	
Гл. спец.			
Рук. гр.			
Проверил			
Проектироввал			
Н. контр.			
<b>1:100</b>		© ООО "ФОРМАТ ЛТД" 1998 t. 277-5066	