


# План расстановки мебели 1

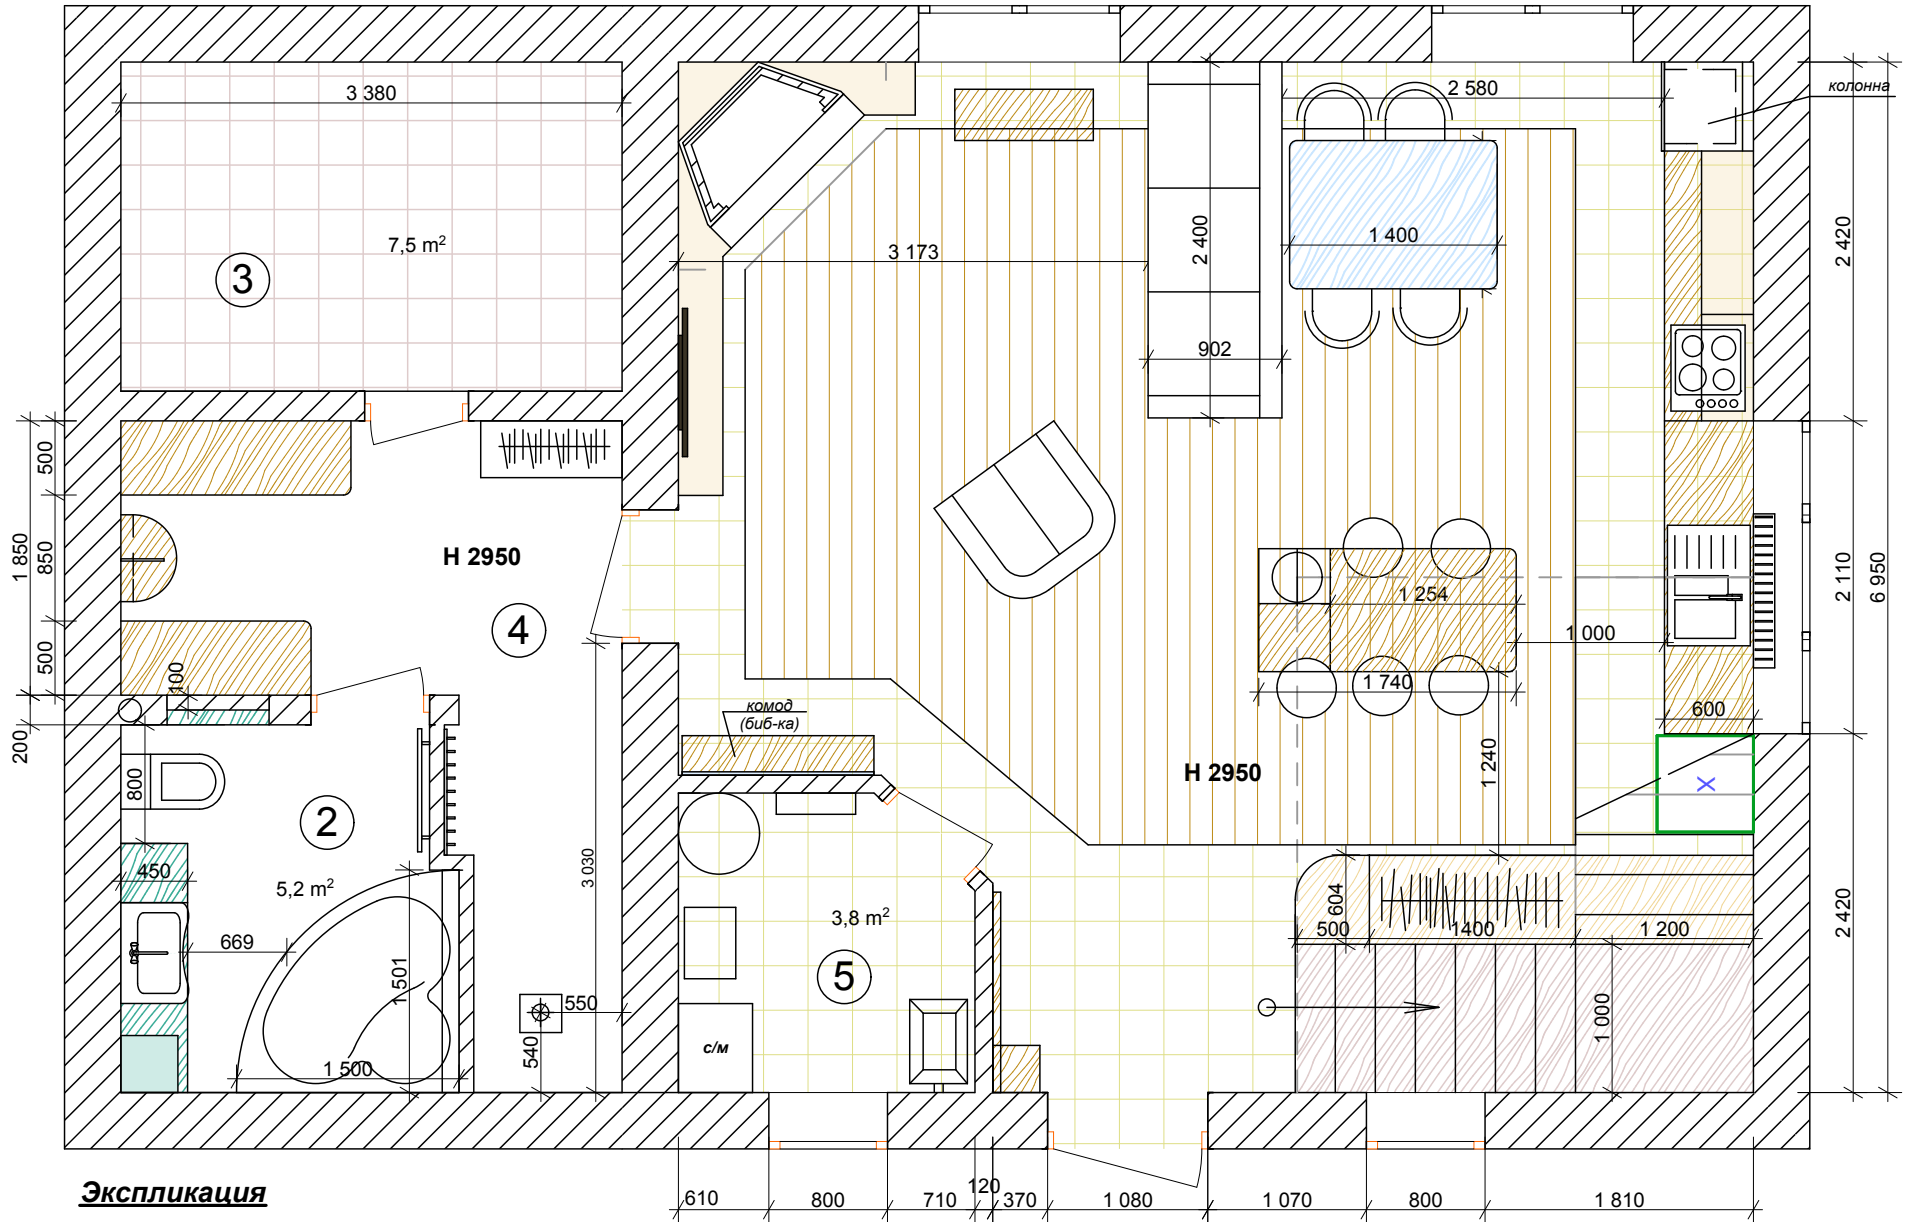

## Экспликация

- |                            |                    |
|----------------------------|--------------------|
| 1. Холл                    | 46,1м <sup>2</sup> |
| 2. Сан узел                | 5,2м <sup>2</sup>  |
| 3. Сауна                   | 7,5м <sup>2</sup>  |
| 4. Предбанник<br>и душевая | 9,2м <sup>2</sup>  |
| 5. Котельная               | 3,8м <sup>2</sup>  |