


СОГЛАСОВАНО:

Взамен инв. N

Подпись и дата

Инв. N подл.

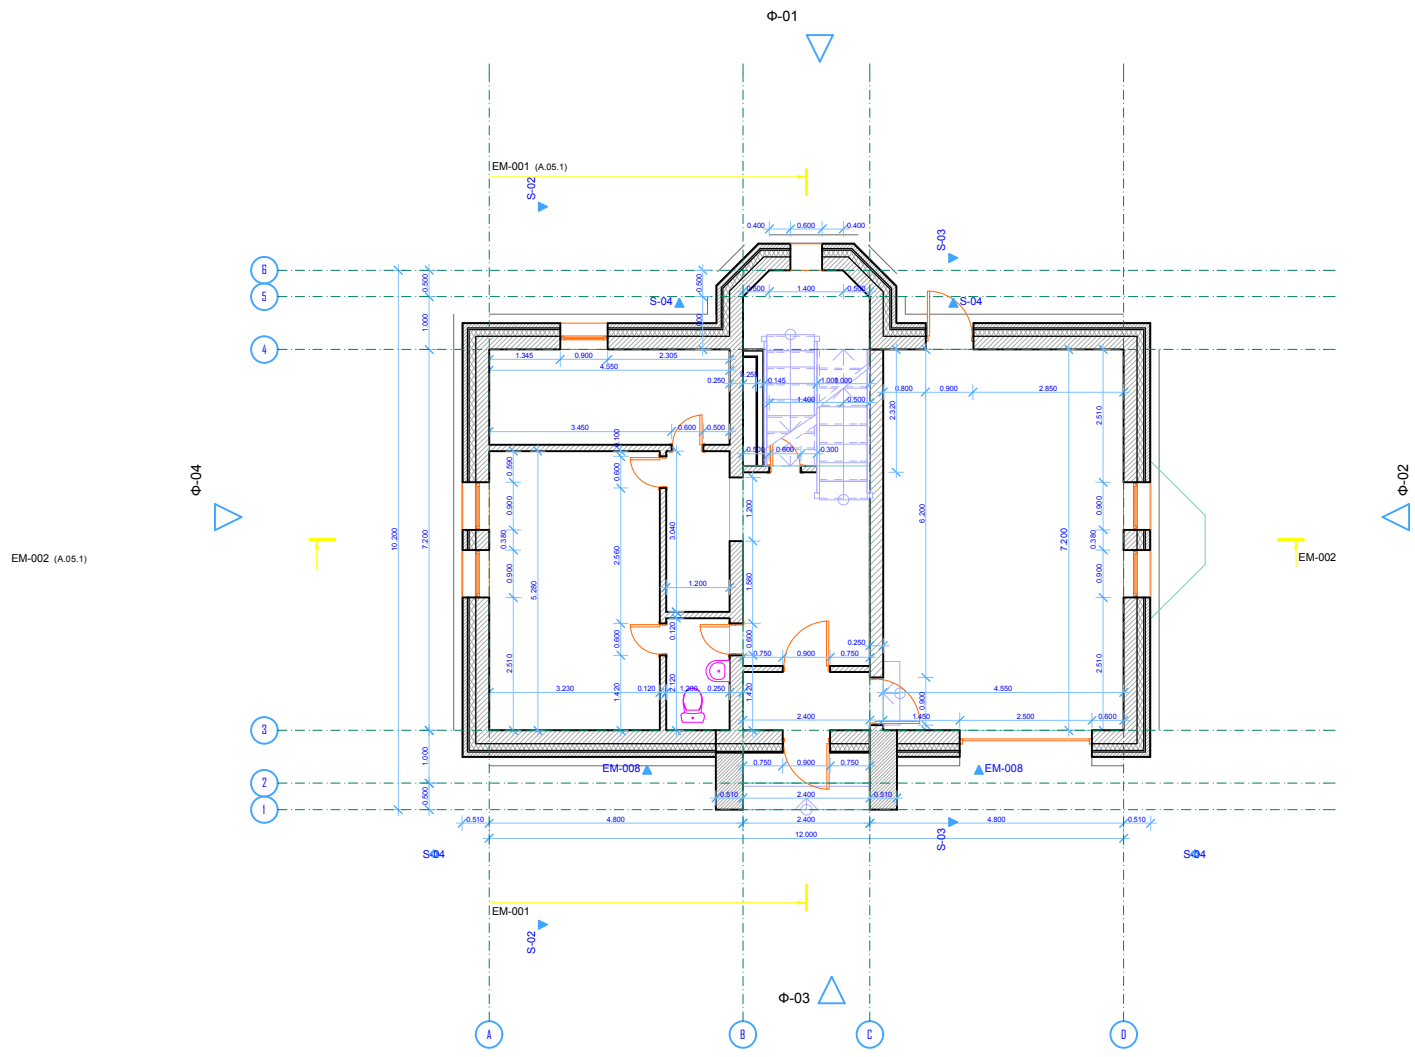

1. 1.Первый этаж 1:100

Участок 93			
1.Первый этаж			
ГАП		Стадия	Лист
ГИП			A.03.2
Нач. отд.		Листов	
Гл. спец.			
Рук. гр.			
Проверил			
Проектировал			
Н. контр.			
1:100		© ООО "ФОРМАТ ЛТД" 1998 t. 277-5066	