


СОГЛАСОВАНО:

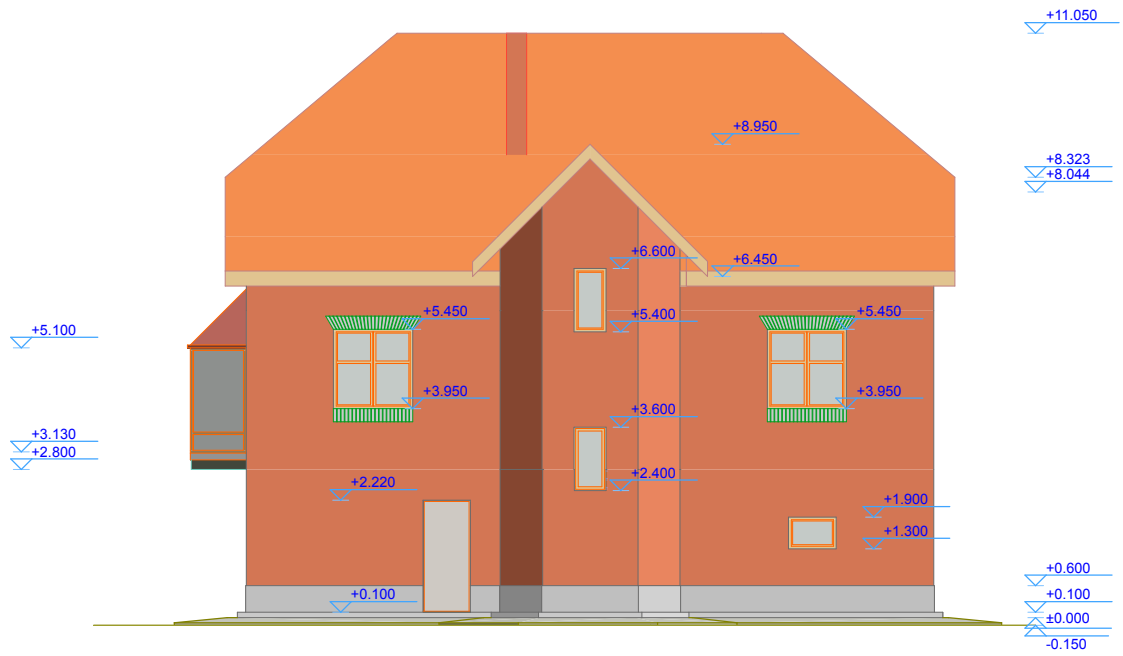

Ф-01

Фасад восточный

1:100

Взамен инв. N

Подпись и дата

Инв. N подл.

Участок 93

Фасад восточный

Стадия Лист Листов

A.04.1

1:100

© ООО "ФОРМАТ ЛТД" 1998
t. 277-5066

ГАП				
ГИП				
Нач. отд.				
Гл. спец.				
Рук. гр.				
Проверил				
Проектировщик				
Н. контр.				