


СОГЛАСОВАНО:

Взамен инв. N


Подпись и дата

Инв. N подд.

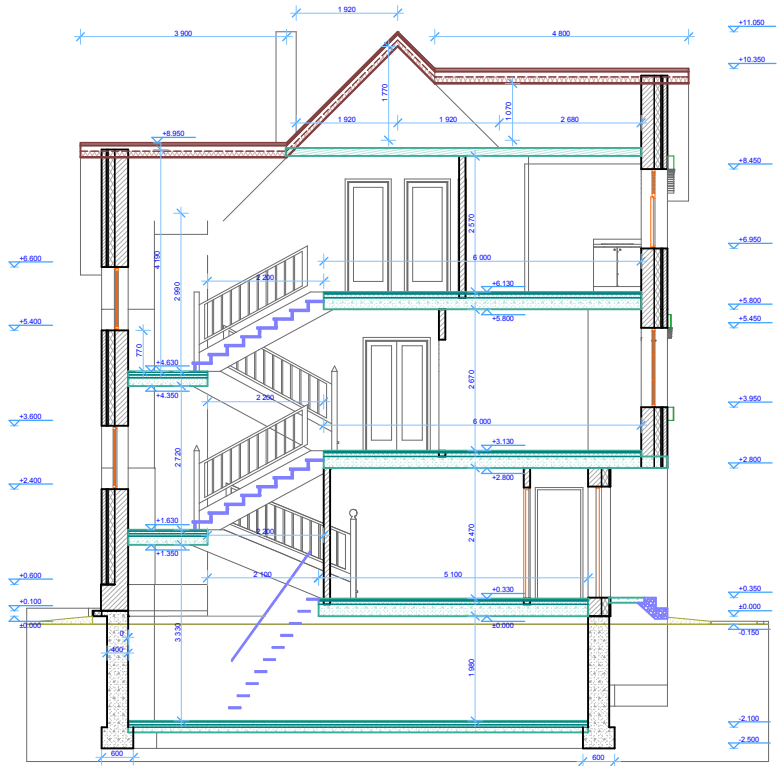

EM-001

1:100

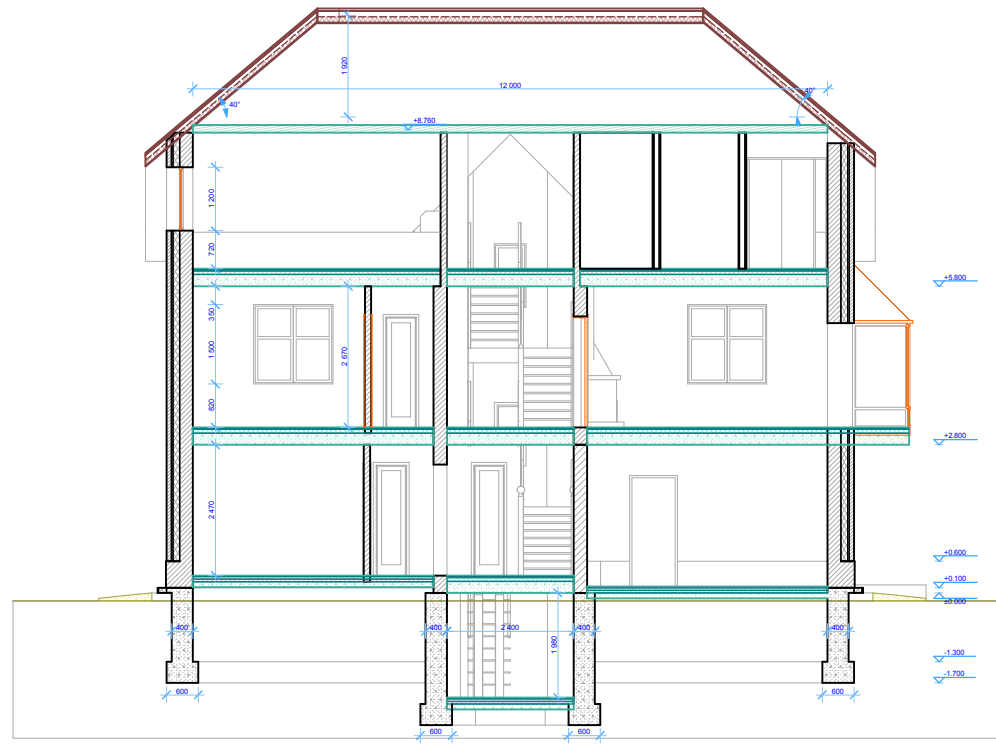

EM-002

1:100

Участок 93

ГАП  
ГИП

Нач. отд.  
Гл. спец.

Рук. гр.

Проверил

Проектировал

Н. контр.

Стадия Лист Листов

**A.05.1**

**1:100**

© ООО "ФОРМАТ ЛТД" 1998  
т. 277-5066