


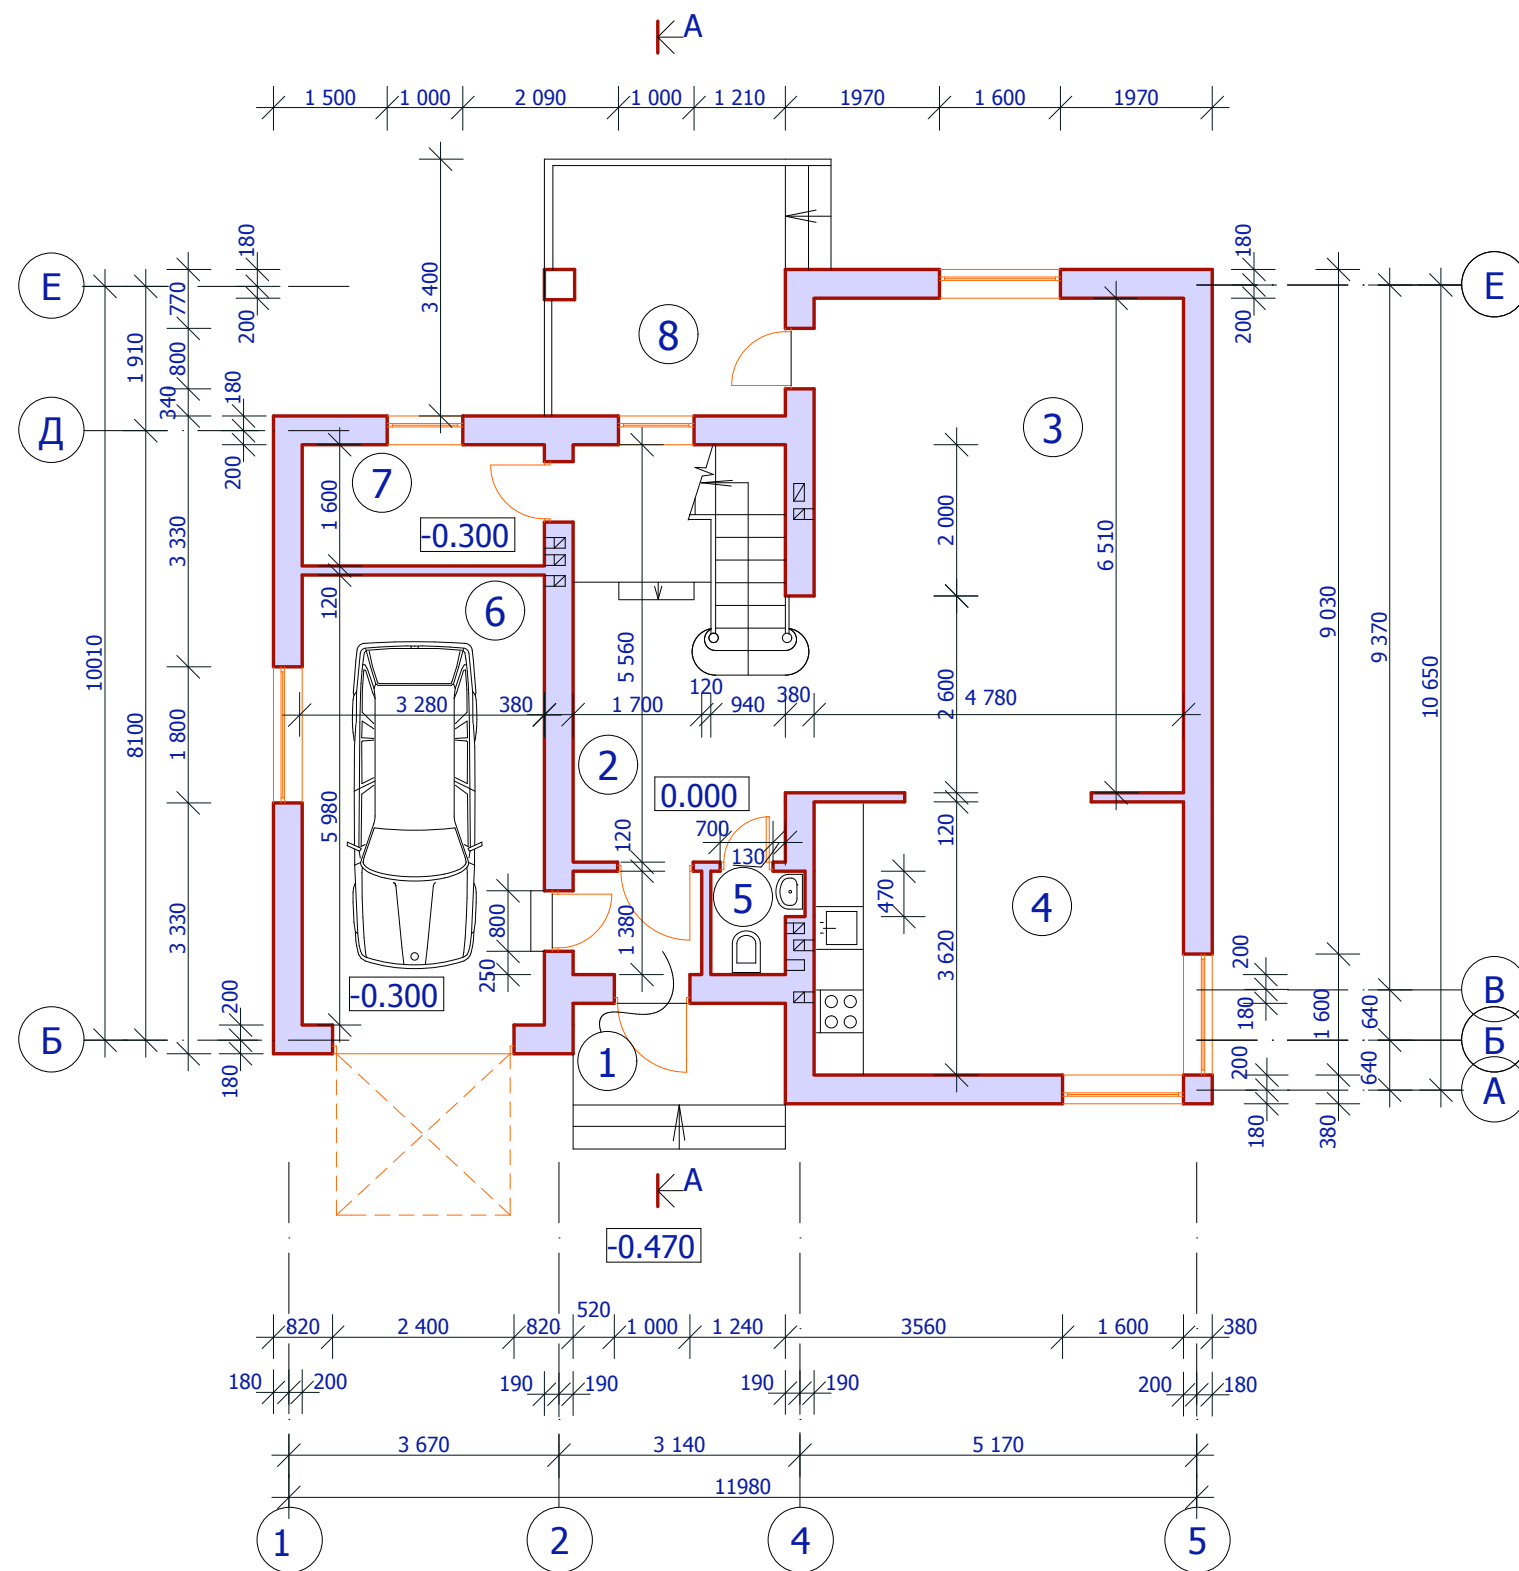

Експлікація приміщень 1-го поверху

№	Назва приміщення	Площа, м2
1	Тамбур	2,34
2	Хол	15,34
3	Вітальня	29,87
4	Кухня	17,30
5	Санвузол	1,29
6	Гараж	19,61
7	Пральня - паливна	5,24
8	Тераса	3,20
Разом -		94,19 м²

Техніко-економічні показники

Загальна площа	- 184,67 кв. м..
Житлова площа	- 89,70 кв. м.
Площа забудови	- 126,90 кв. м.
Будівельний об'єм	- 820,00 куб. м.

Кількість цегли 120,0 м³ 48 000 шт.

						ГП-45/06			
Зм.	Кіл.	Арк.	№	Підпис	Дата				
Директор		Нестерович				Індивідуальний житловий будинок в с. Зубра, Пустомитівського р-ну	Стадія	Аркуш	Аркушів
ГП		Матвієнко					Р.П.	3	
Проект		Матвієнко							
Перевірив		Нестерович				План 1-го поверху	НПФ "Галпроект" м.Львів Ліц. АА №419332 від 17.09.02р.		
Н.контр.									