


Инва. N подл.		
Подпись и дата		
Взамен инв. N		

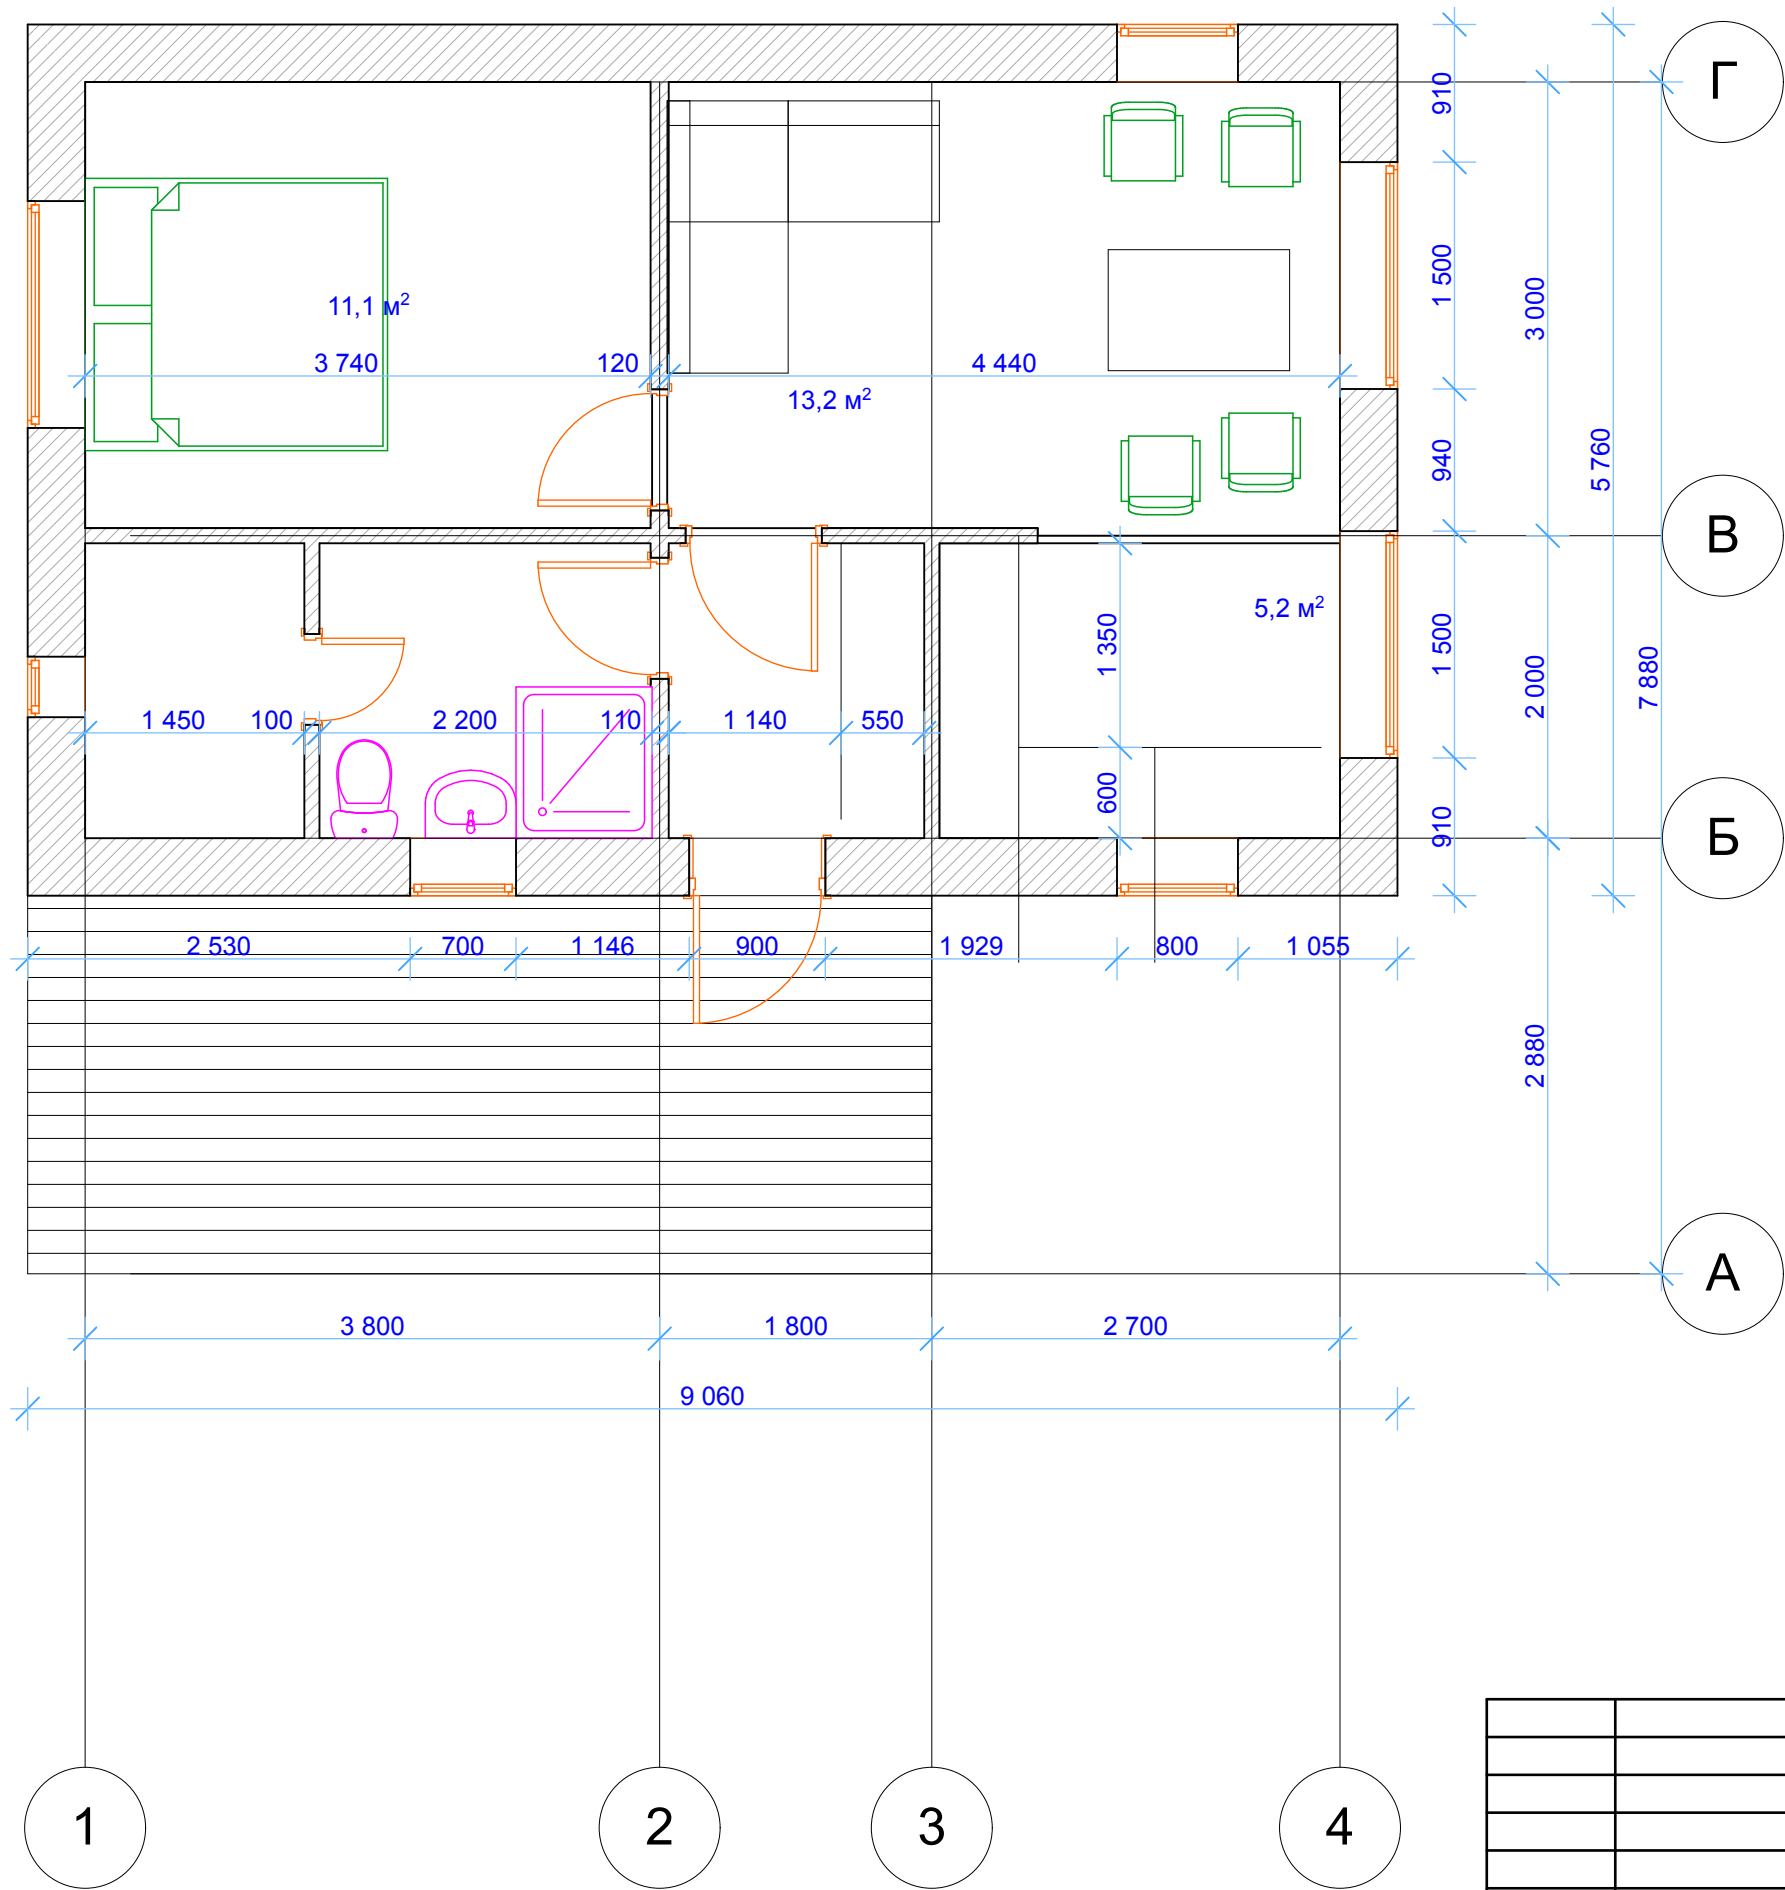

				Волик Виктория Валериевна		
Арх.	Смирнов			Эскиз намерений застройки	Стадия	Лист
					ПП	3
				План на отм. 0.000 М1:50		"АРХИМАС"