ВЕДОМОСТЬ ПЕРЕМЫЧЕК

Марка	СХЕМА СЕЧЕНИЯ
ПР1	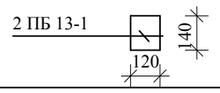
ПР 2	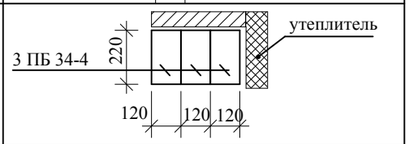
ПР 3	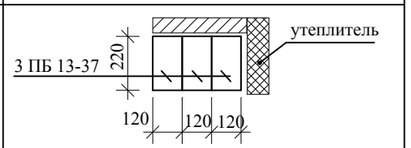
ПР 4	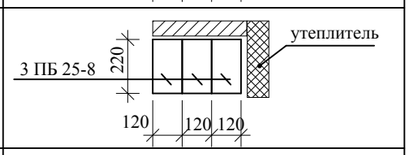
ПР 5	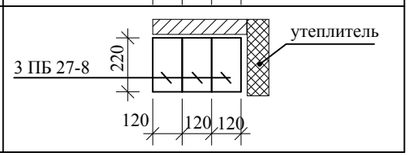

СПЕЦИФИКАЦИЯ ЭЛЕМЕНТОВ ЗАПОЛНЕНИЯ ДВЕРНЫХ ПРОЕМОВ

Марка поз.	Обозначение	Наименование	Количество по этажам				Масса ед., кг	Примечание
			1	2	Чердак	Всего		
1	Индивидуальная	ДГ 22-100	1	-	-	1		
2	Индивидуальная	ДГ 21-9	2	3	-	5		
3	Индивидуальная	ДГ 21-7	1	1	-	2		
4	Индивидуальная	ДГ 21-9	-	1	-	1		
5	Индивидуальная	ДГ 24-9	1	-	-	1		

Схема элементов заполнения дверных проемов

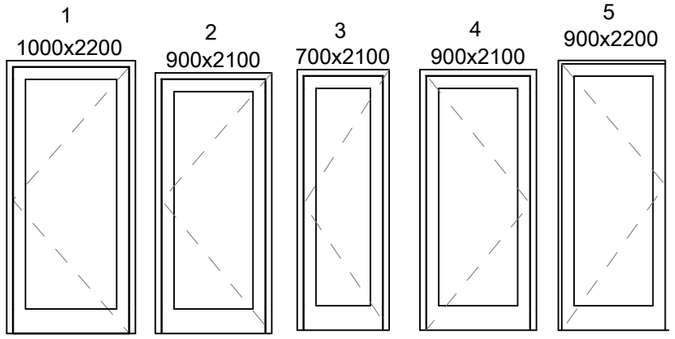

СПЕЦИФИКАЦИЯ ЭЛЕМЕНТОВ ЗАПОЛНЕНИЯ ОКОННЫХ ПРОЕМОВ

Марка поз.	Обозначение	Наименование	Количество по этажам				Масса ед., кг	Примечание
			1	2	Чердак	Всего		
1	Индивидуальный	ОК-1, 600 x 1200(Н)	1	2	-	3		
2	Индивидуальное	ОК-2, 2000 x 800 (Н)	1	-	-	1		
3	Индивидуальное	ОК-3, 2000 x 1200(Н)	1	1	-	2		
4	Индивидуальное	ОК-4, 600 x 2400(Н)	1	-	-	1		
5	Индивидуальное	ОК-5, 2000 x 600(Н)	1	-	-	1		
6	Индивидуальное	ОК-6, 2000 x 1200(Н)	-	1	-	1		
7	Индивидуальное	ОК-7, 2000 x 2200(Н)	1	-	-	1		
8	Индивидуальное	ОК-8, 2400 x 1200(Н)	-	1	-	1		
9	Индивидуальное	ОК-9, 2400 x 1200(Н)	-	1	-	1		
10	Индивидуальное	ОК-10, 2400x2200(Н)	1	-	-	1		

Схема элементов заполнения оконных проемов

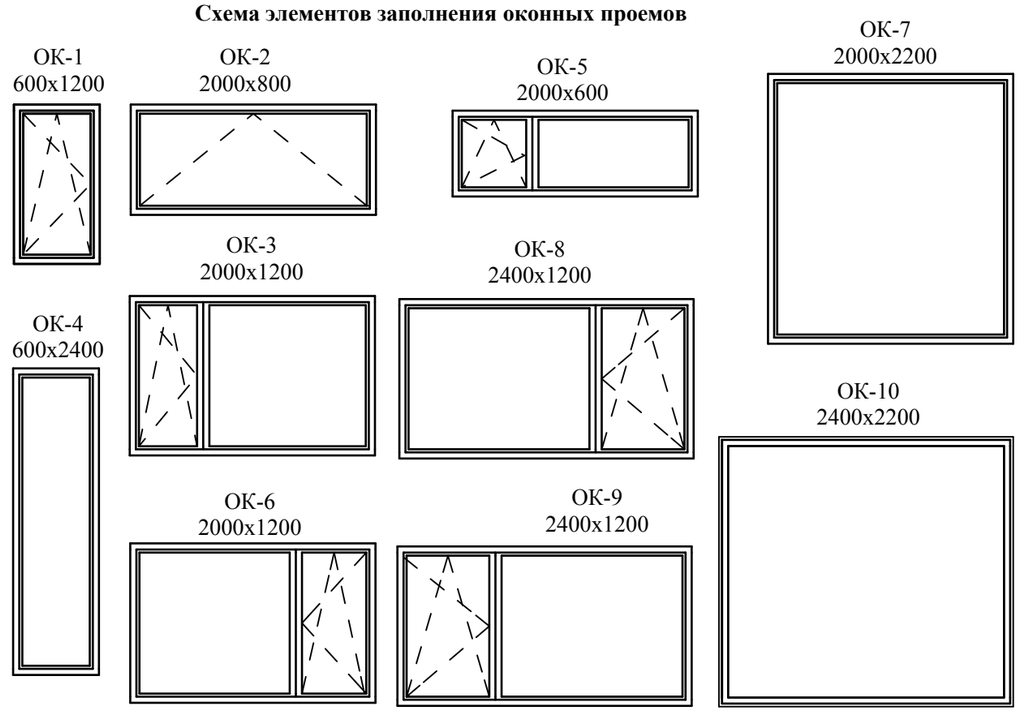

СПЕЦИФИКАЦИЯ ПЕРЕМЫЧЕК

Поз.	Обозначение	Наименование	Количество на этаж			Масса ед., кг	Примечание
			1	2	Всего		
ПР-1	**ГОСТ 948-84**	2 ПБ13-1	4	4	8	54	
ПР-2	**ГОСТ 948-84**	3 ПБ 34-4	3	-	1	222	
ПР-3	**ГОСТ 948-84**	3 ПБ 13-37	5	2	7	85	
ПР-4	**ГОСТ 948-84**	3 ПБ 25-8	1	-	1	162	
ПР-5	**ГОСТ 948-84**	3 ПБ 27-8	1	4	6	180	

Примечание:

1. Перед изготовлением окон и дверей уточнить габаритные размеры проемов по месту .
2. На схеме окон -размеры даны по оконным проемам.
3. На схеме дверей- размеры даны по дверным проемам.
4. Рисунок дверей дан условно, уточнить при заказе.

Изм.	Кол.	Лист	№ док.	Подпись	Дата
					2012
Н. отдела		Жила			
ГИП		Жила			
Н. группы		Карпенко			
Н. контр.		Жила			
Проверил		Карпенко			
Исполнил		Щаленко			

Заказчик: - АР

Жилой дом по адресу:

Жилой дом	Стадия	Лист	Листов
	Р	11	

Ведомость перемычек, спецификация перемычек,
Спецификация элементов заполнения дверьнх проёмов
Схема элементов заполнения дверных проёмов
Спецификация элементов заполнения оконных проёмов
Схема элементов заполнения оконных проёмов

ООО "Харьков-реконструкция"

СОГЛАСОВАНО:

Взамен инв. N

Подпись и дата

Инв. N подл.