


План першого поверху.  
М 1:60

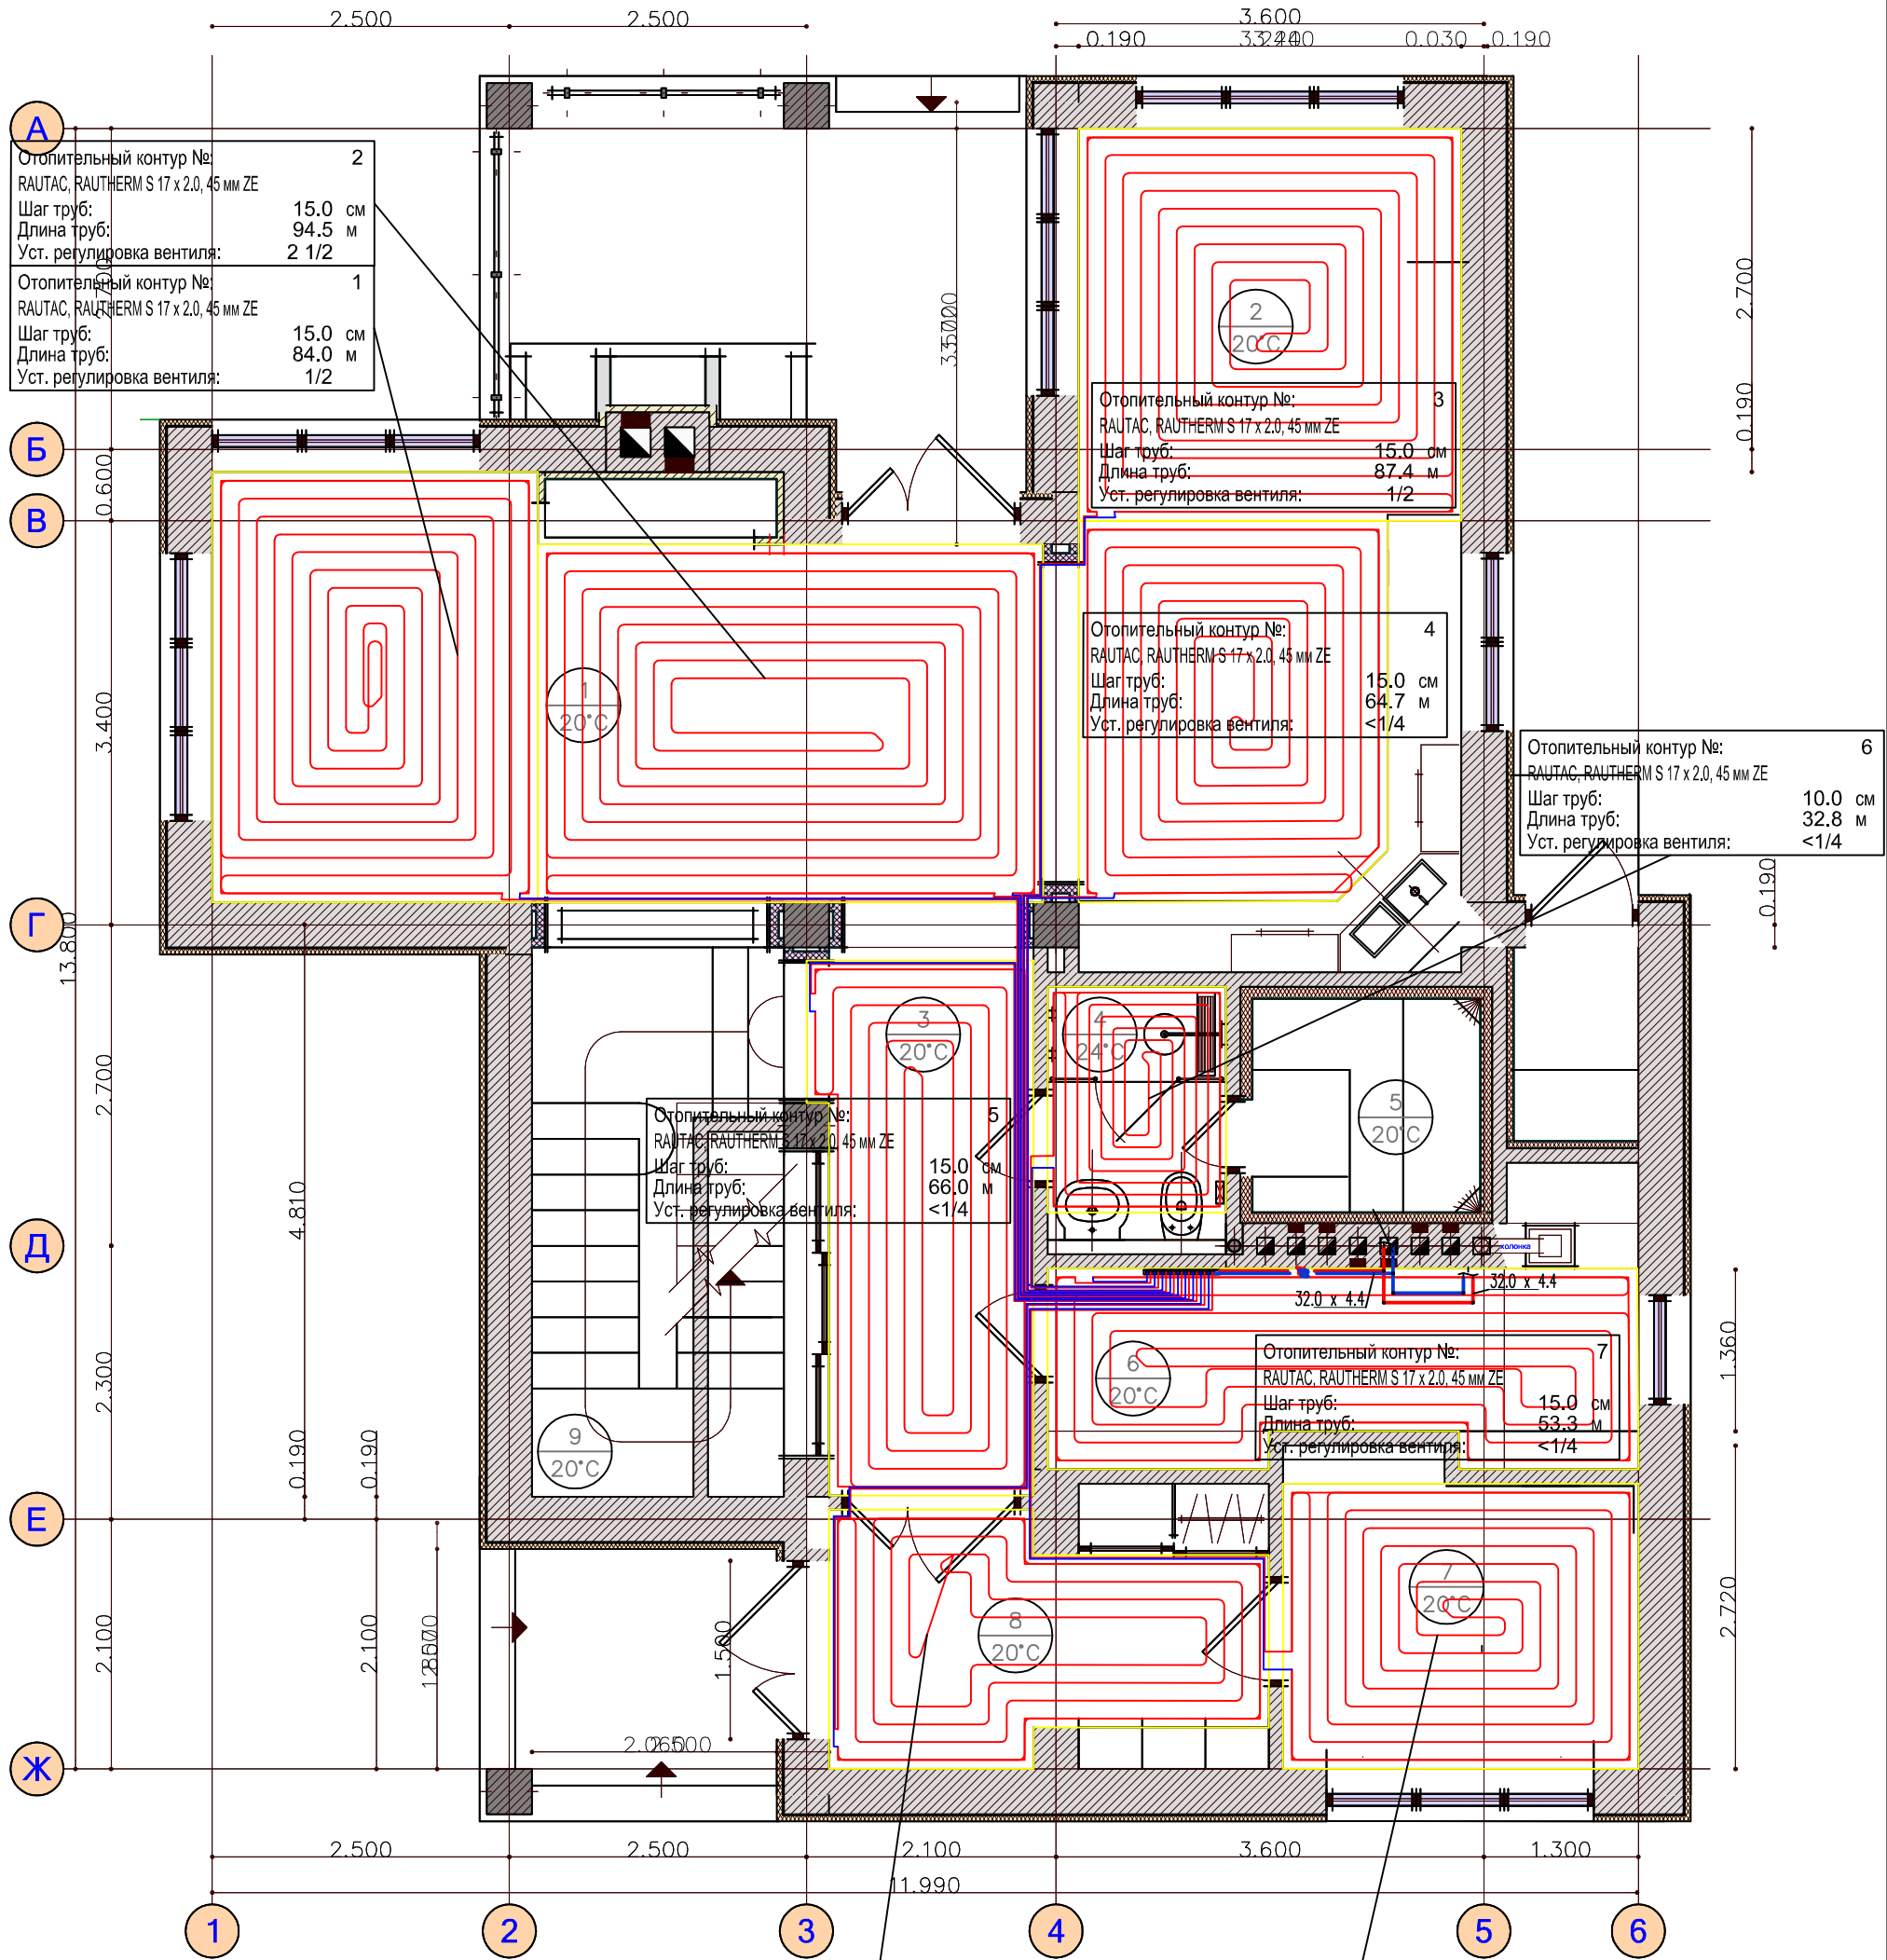

Висота від підлоги до стелі м.  
Загальна площа поверху м<sup>2</sup>



Експлікація приміщень:

№ на плані	Найменування	Площа м2
1.	Передпокій	
2.	С/в	
3.	Їдальня	
4.	Кухня	
5.	Вітальня	
6.	Балкон	
7.	Спальня	
8.	Гардеробна кімната	
Загальна площа квартири		

27/10 - 10 - AP					
Ізм.	№ Уч.	Лист	№ Док.	Підпис	Дата
	Директор	Полякова			27.10.
	ГАП	Поляков			27.10.
План першого поверху					
М 1:60					
Перевірів	Полякова				27.10.
Розробив	Поляков				27.10.
Стадія	Лист	Листів			
РП	5	25			
Асоціація "УкрЕксПробуд"					

Інв. Підл. Підп. і дата. Заєм. Інв.