




ФАСАД 1-4

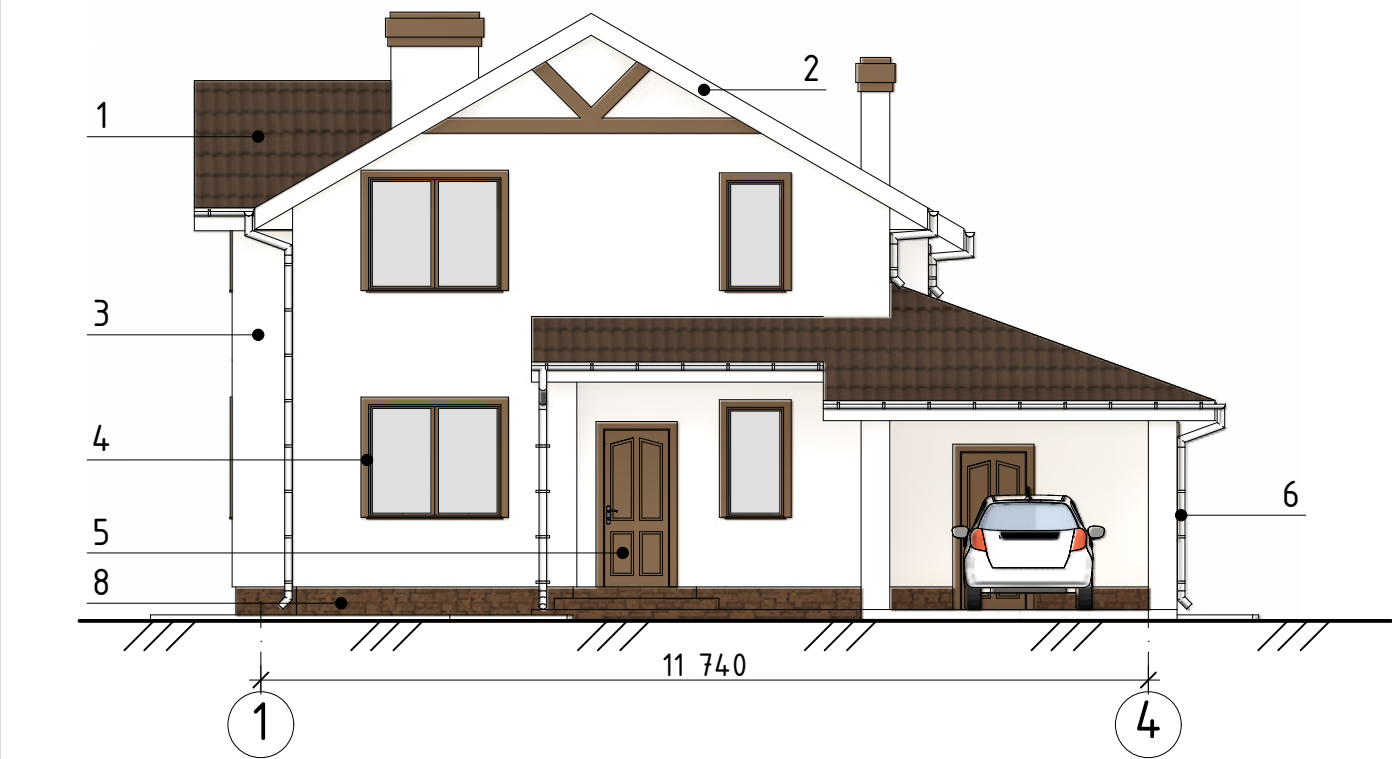


ФАСАД А-Д

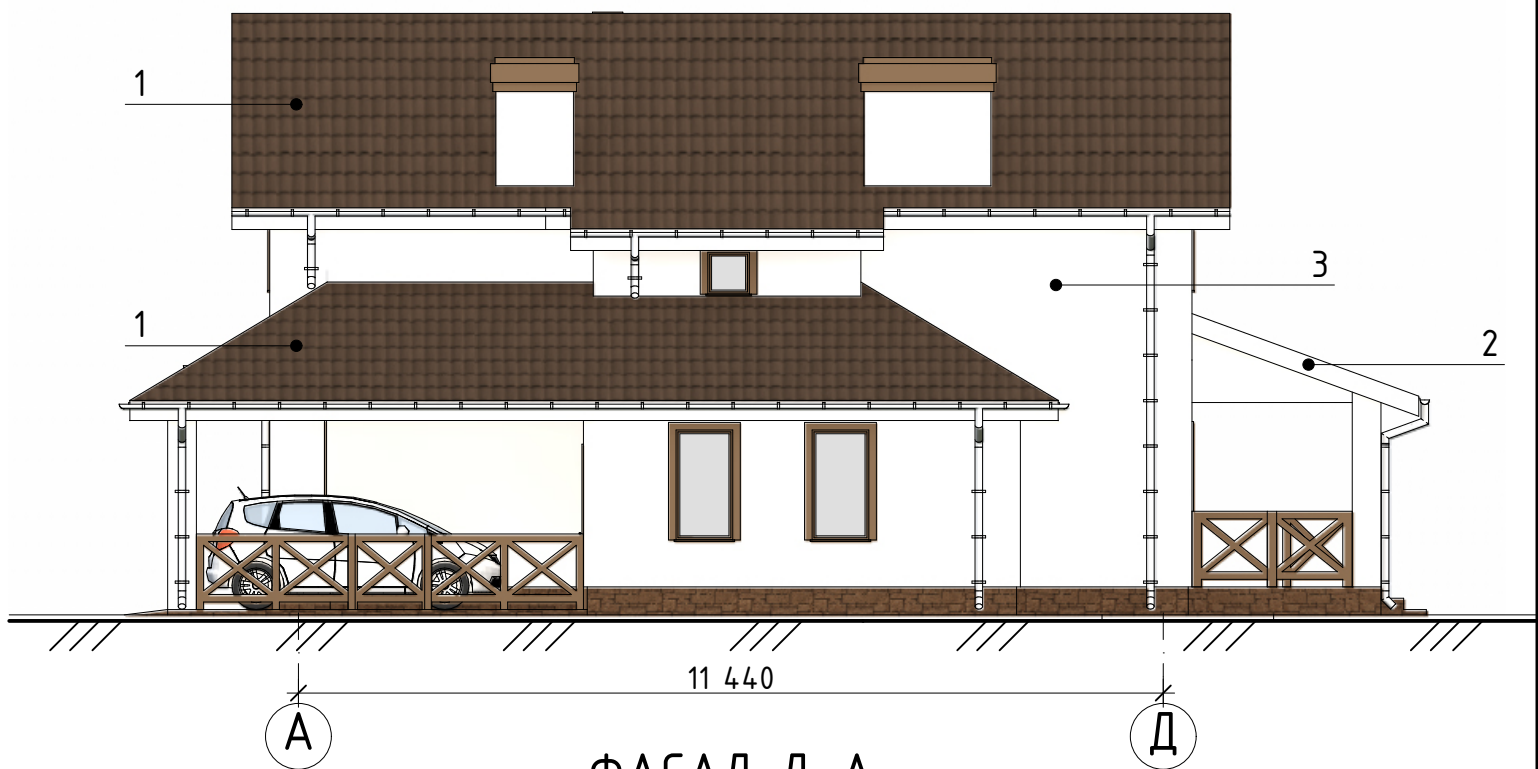

ФАСАД Д-А

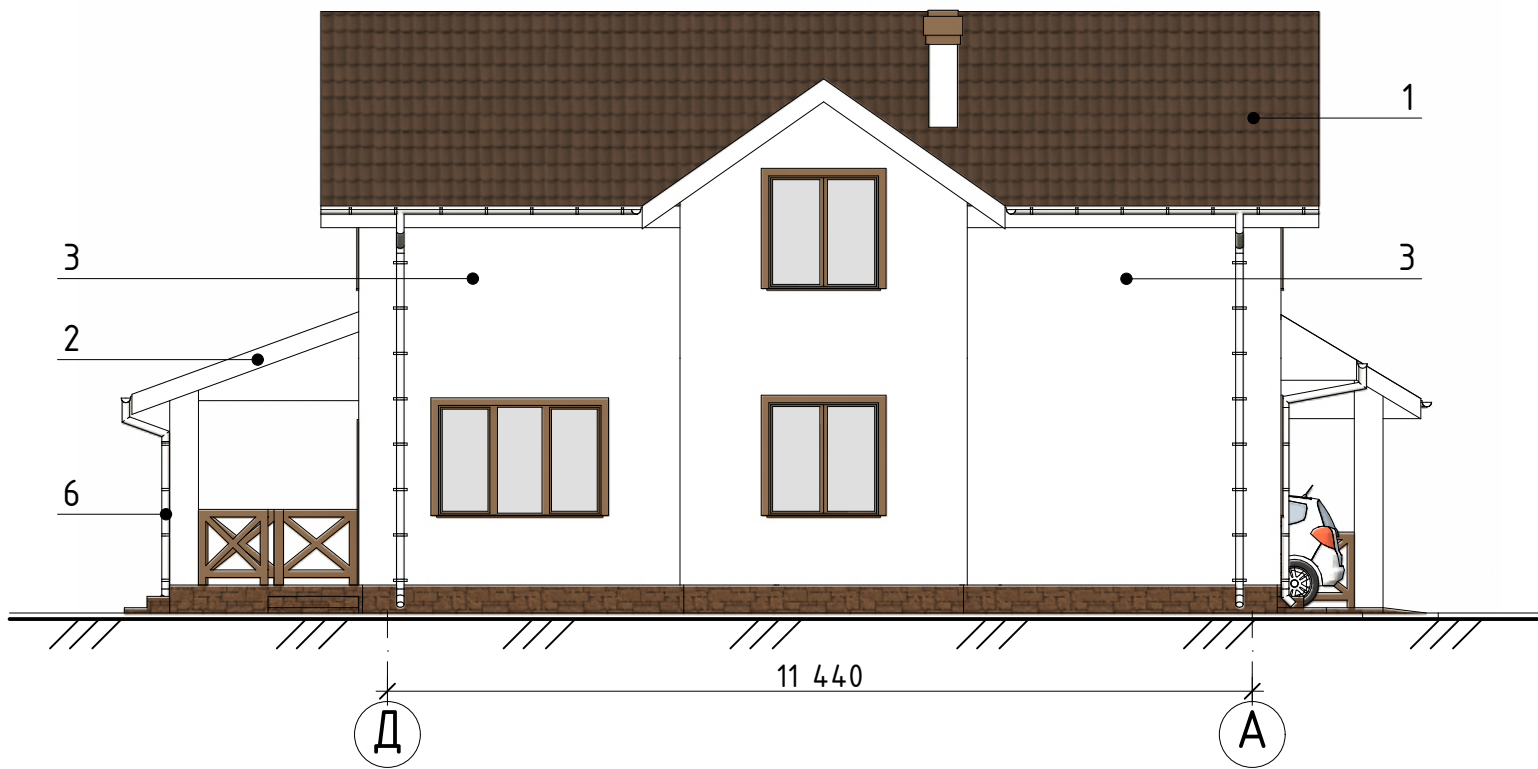

ФАСАД 4-1

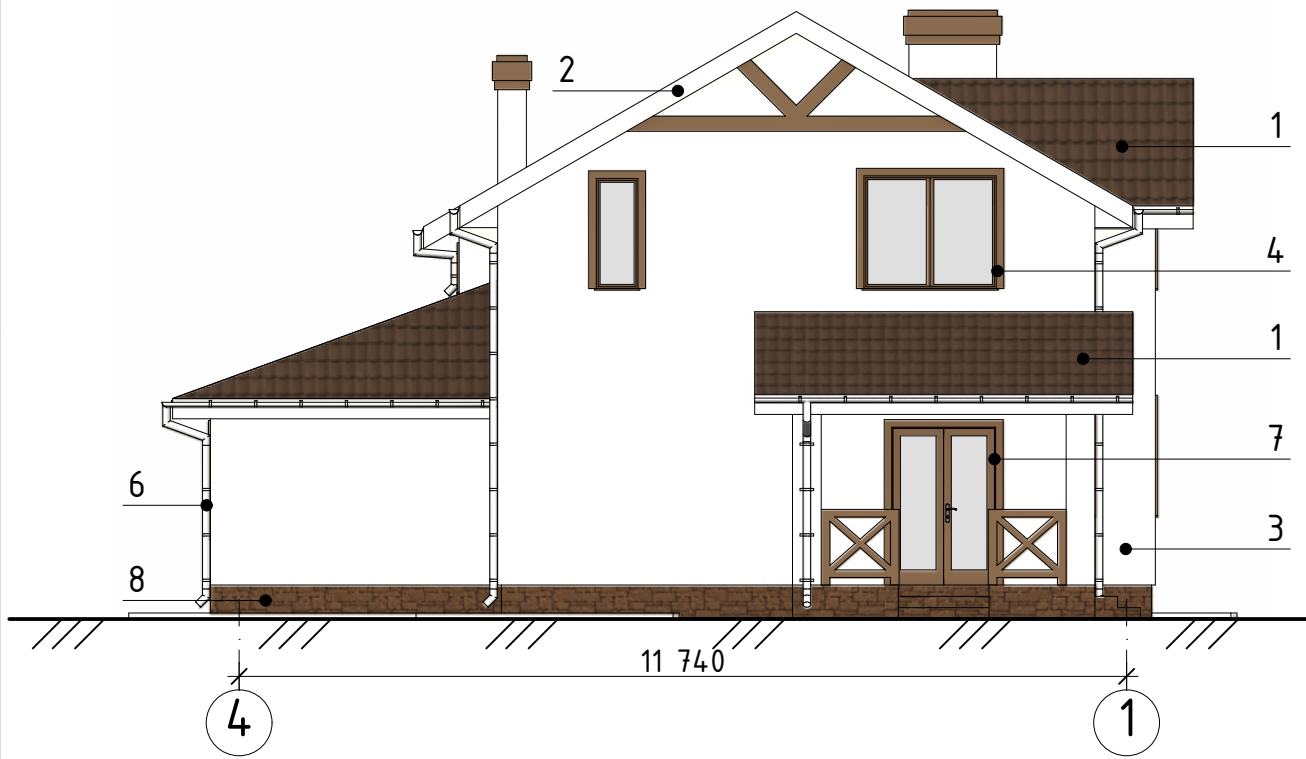

Погоджено:			
Зам. інв. №			
Підпис і дата			
Інв. № докум.			

						-АБ		
						Будівництво садового будинку на земельній ділянці №224		
Зм.	Кільк.	Лист	№ док	Підпис	Дата			
Розробив						Стадія	Аркуш	Аркушів
						ЕП		
Н. контр.						Фасад 1-4. Фасад А-Д. Фасад 4-1. Фасад Д-А.		
						ТзОВ Центр інноваційних технологій		