План з прив'язкою сан. тех приладів
(1 - 25)

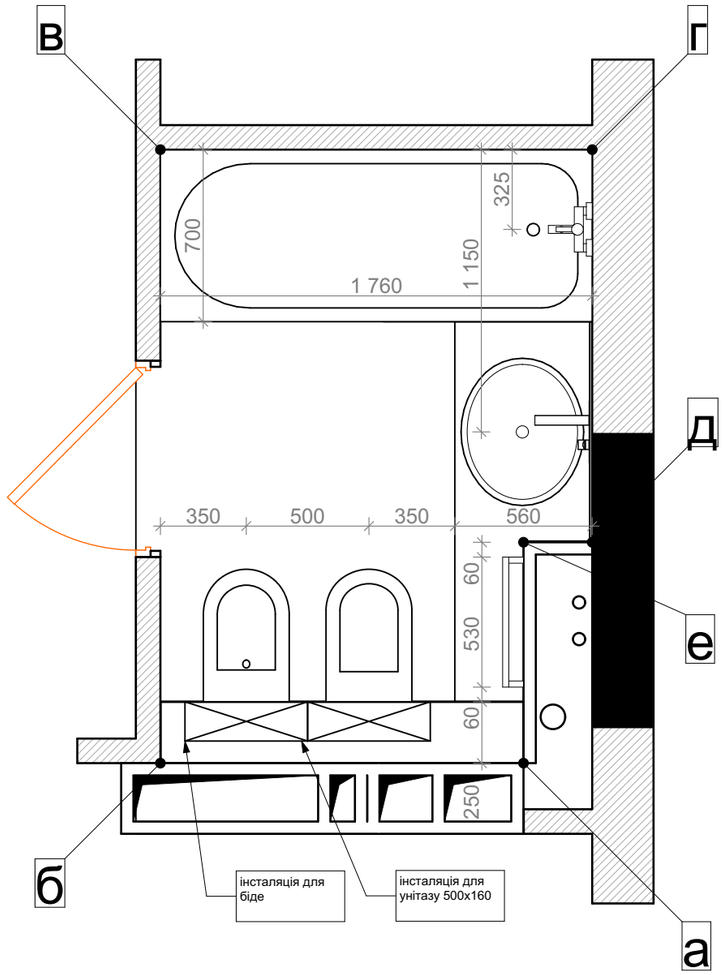

План - схема розводки вентиляції (стеля)
(1 - 25)

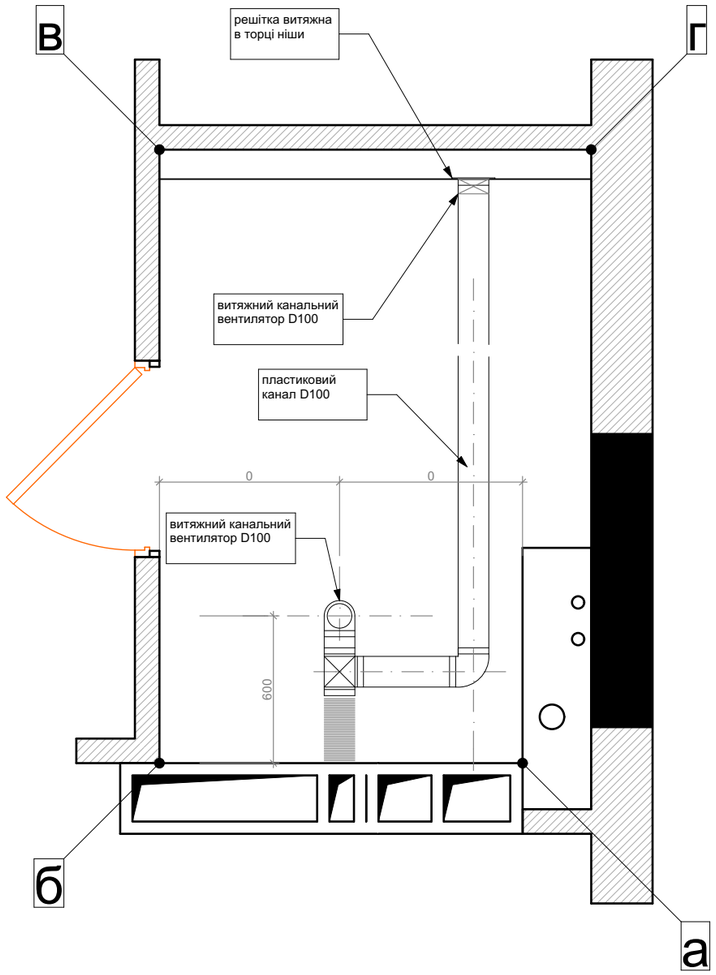

Розкладка плитки
(1 - 25)

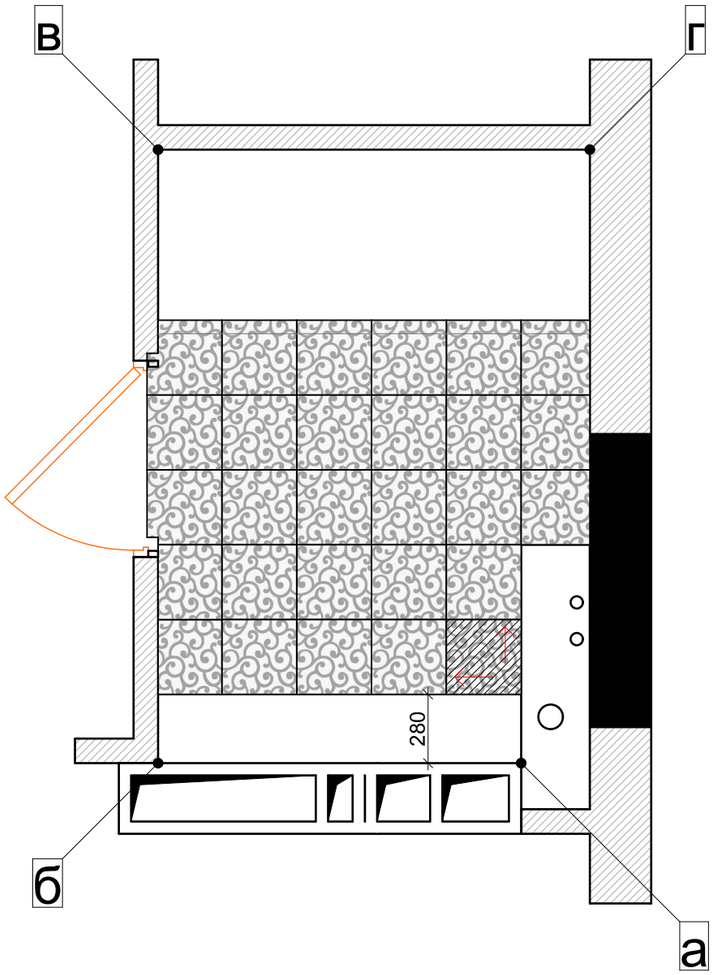

- розглядати разом з арк. 21, 22

ГАП				Сан. вузол з ванною	Стадия	Лист	Листов
Гол. спец.					ДП	20	
Розробив							
Перевірив							

Замість інв. N

Підпис і дата

Інв. N оригіналу