


Інв.№ прим.	Підпис та дата	Взам. інв. №

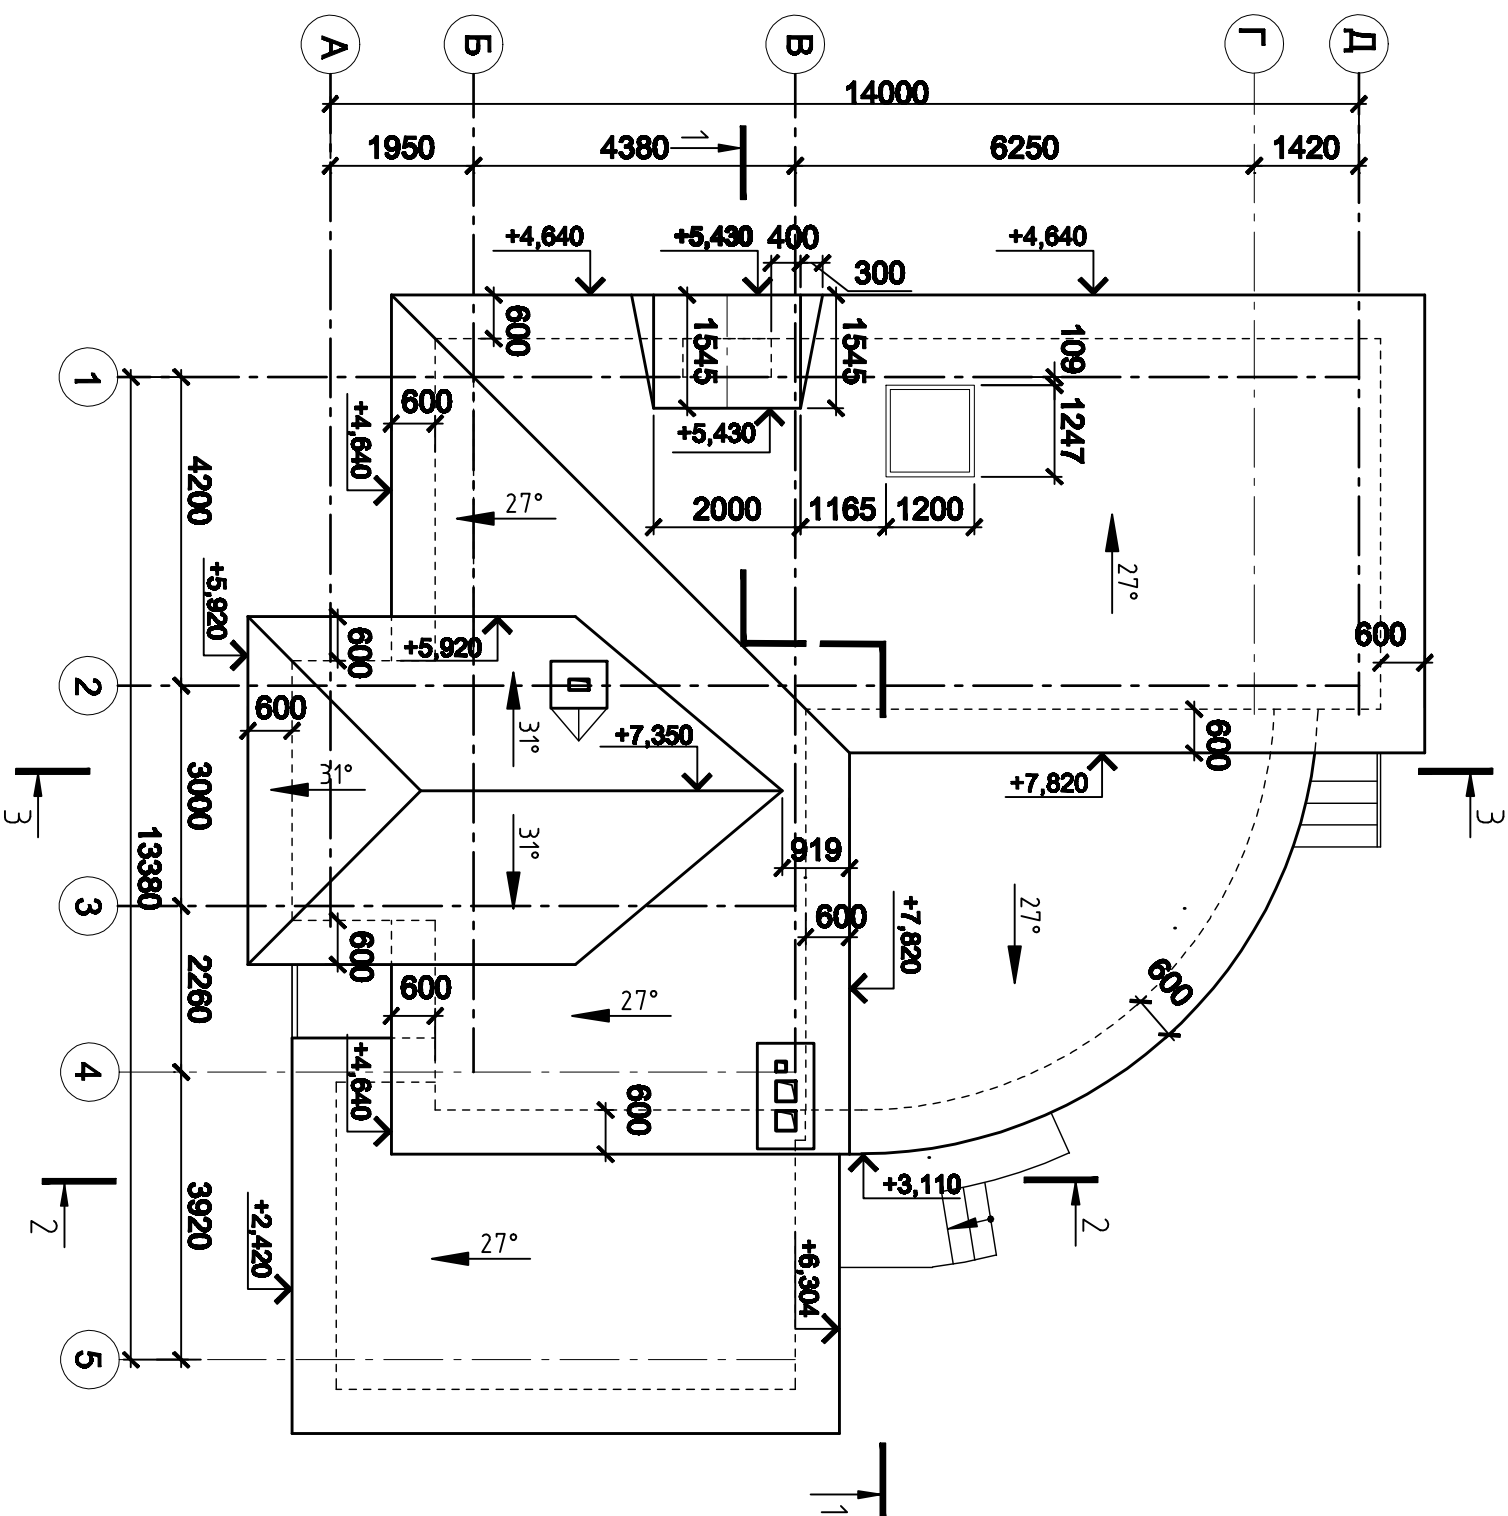

00-12-AP			
Вул. Олега Євшового 15 а і. №61а.			
Індивідуальний житловий будинок			
Зм.	Кварт.	Арх.	Масш.
ГАП	Іванцова	Арх.	Масш.
Перевір.	Іванцова	Арх.	Масш.
Розроб.	Нелін	Арх.	Масш.
Н.Контр.		Нелін	
План покрівлі		ТВМ АЛТ "БББ"	