ПОВЕРХОВИЙ ПЛАН
будівля літер "А"

по вулиці Леніна будинок № 107
місто(село) Блиставиця квартира№
Масштаб 1:100

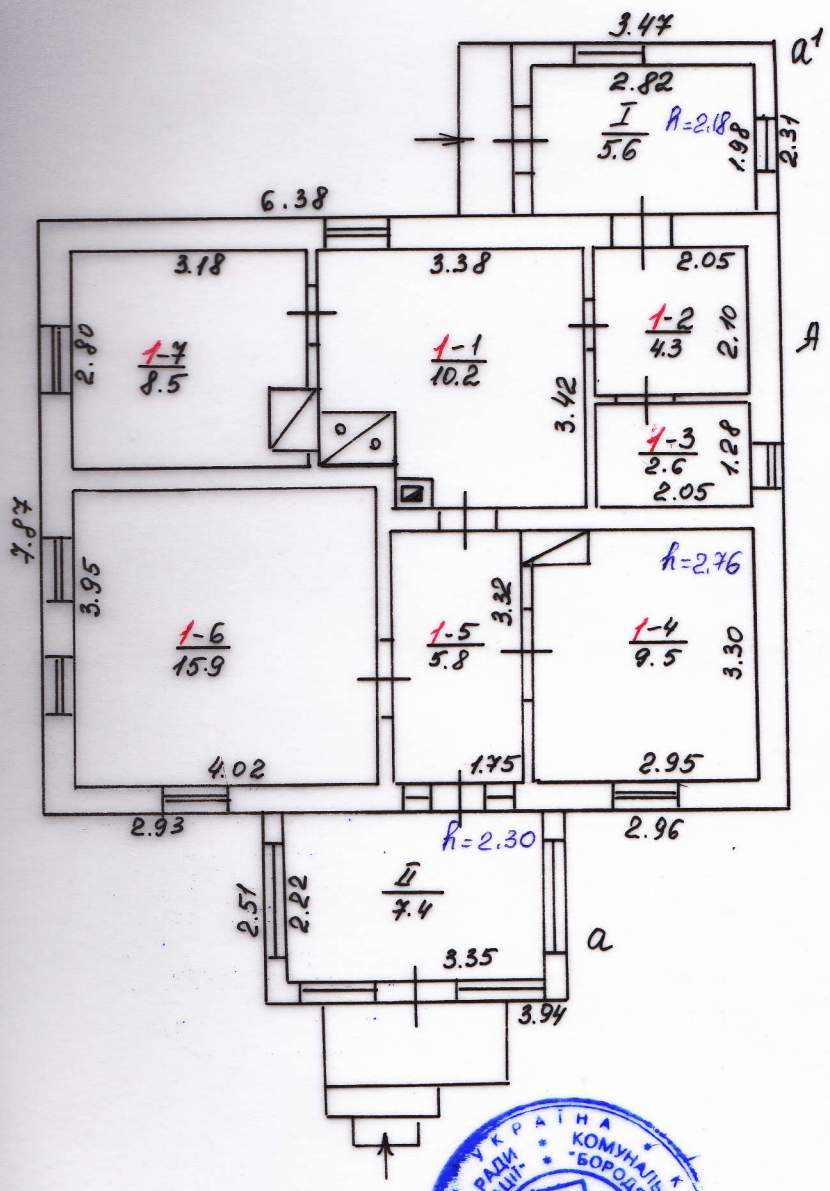

БОРОДЯНСЬКЕ БЮРО ТЕХНІЧНОЇ ІНВЕНТАРИЗАЦІЇ		
Нач.бюро		Науменко
Виконав роботу		Решетнік
Перевірив		Садурська
Накреслив		Решетнік
Дата виконання "10" 06 2009 р.		