


План на отм. ±0.000

канал естественной  
вентиляции котельной

канал принудительной  
вентиляции кухни,  
с/у и котельной

канал кух. вытяжки

приток

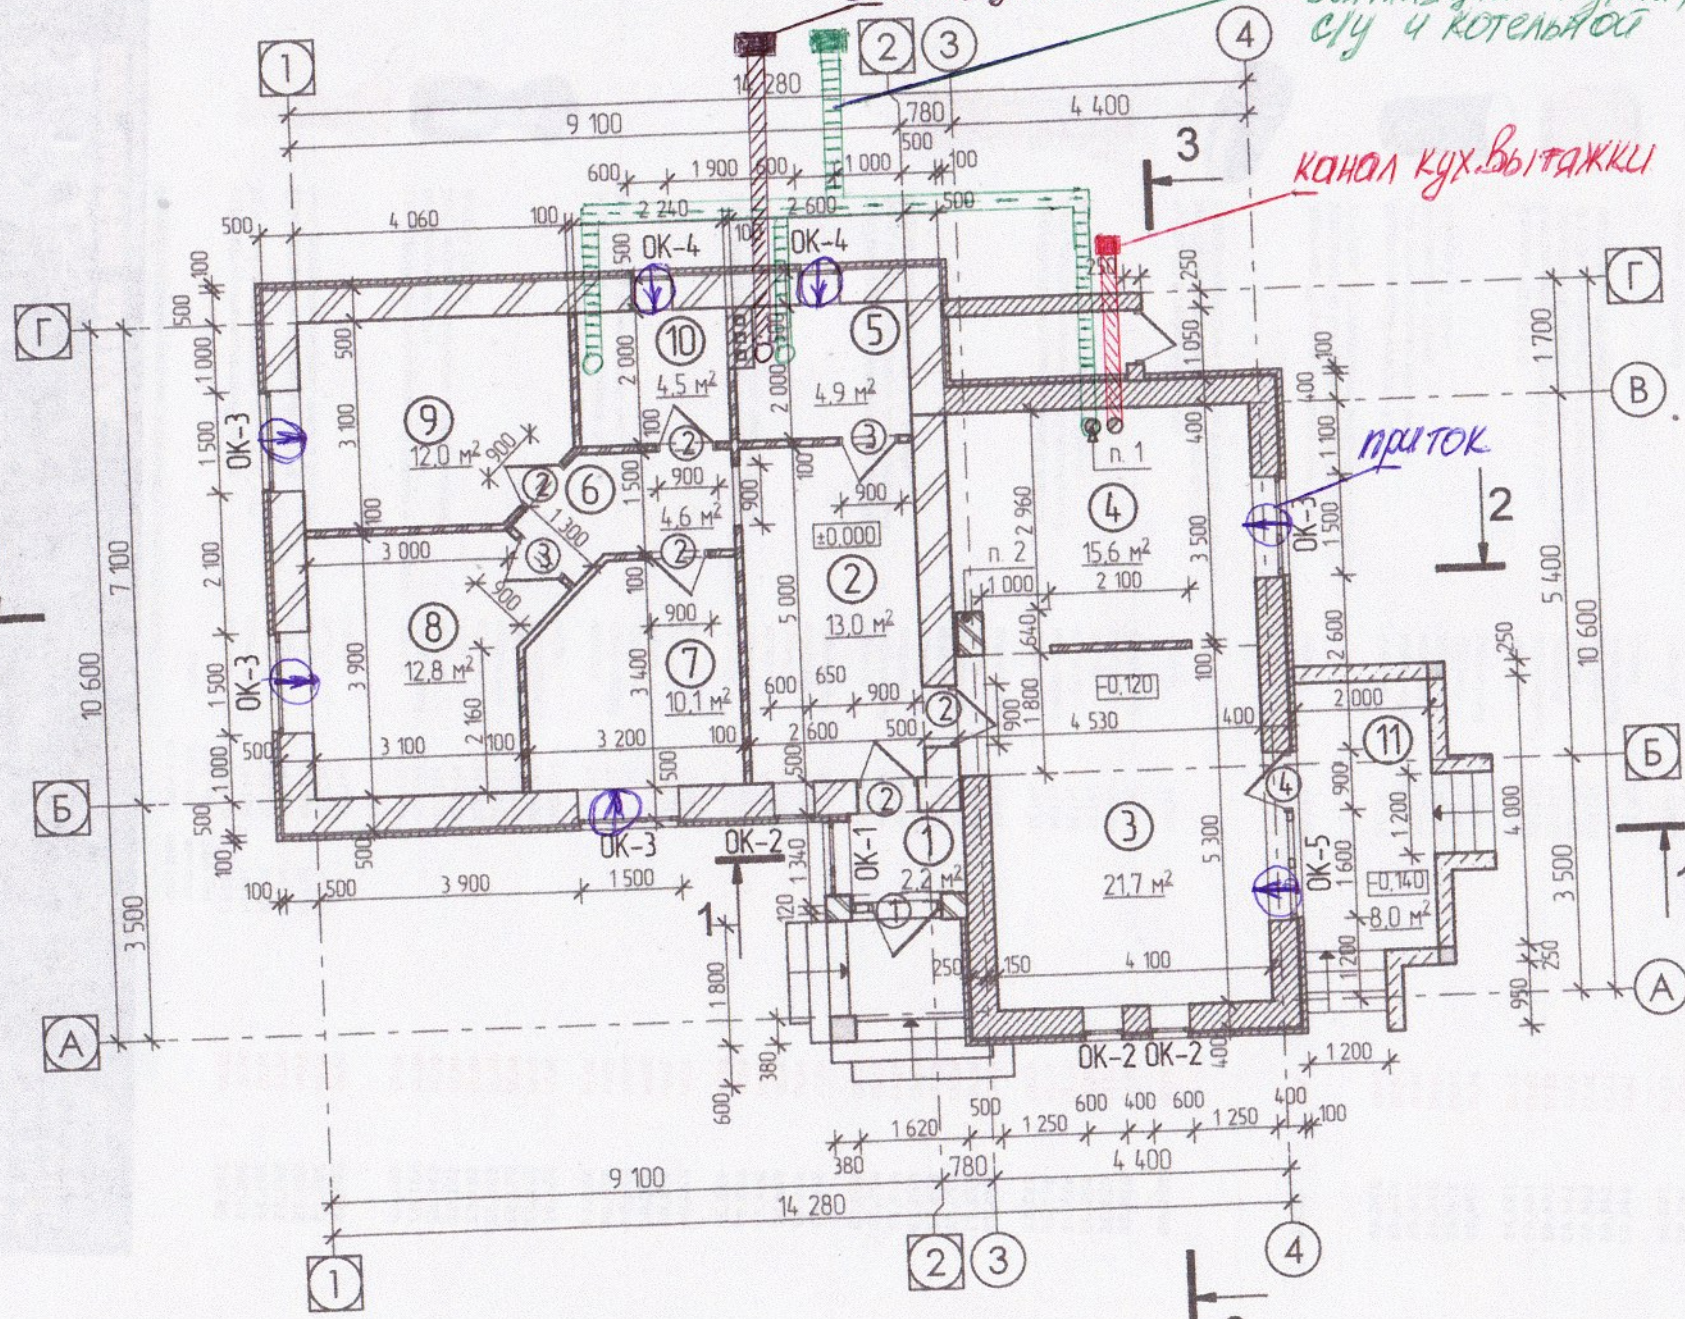

Экспликация

Номер помещения	Наименование
1	Тамбур
2	Холл
3	Гостиная комната
4	Кухня
5	Котельная
6	Коридор
7	Спальная комната
8	Спальная комната
9	Спальная комната
10	С. у.
11	Терраса
Всего полезной площади	

Общая площадь

Условные обозначения