


Схема елементів крокв'яної системи

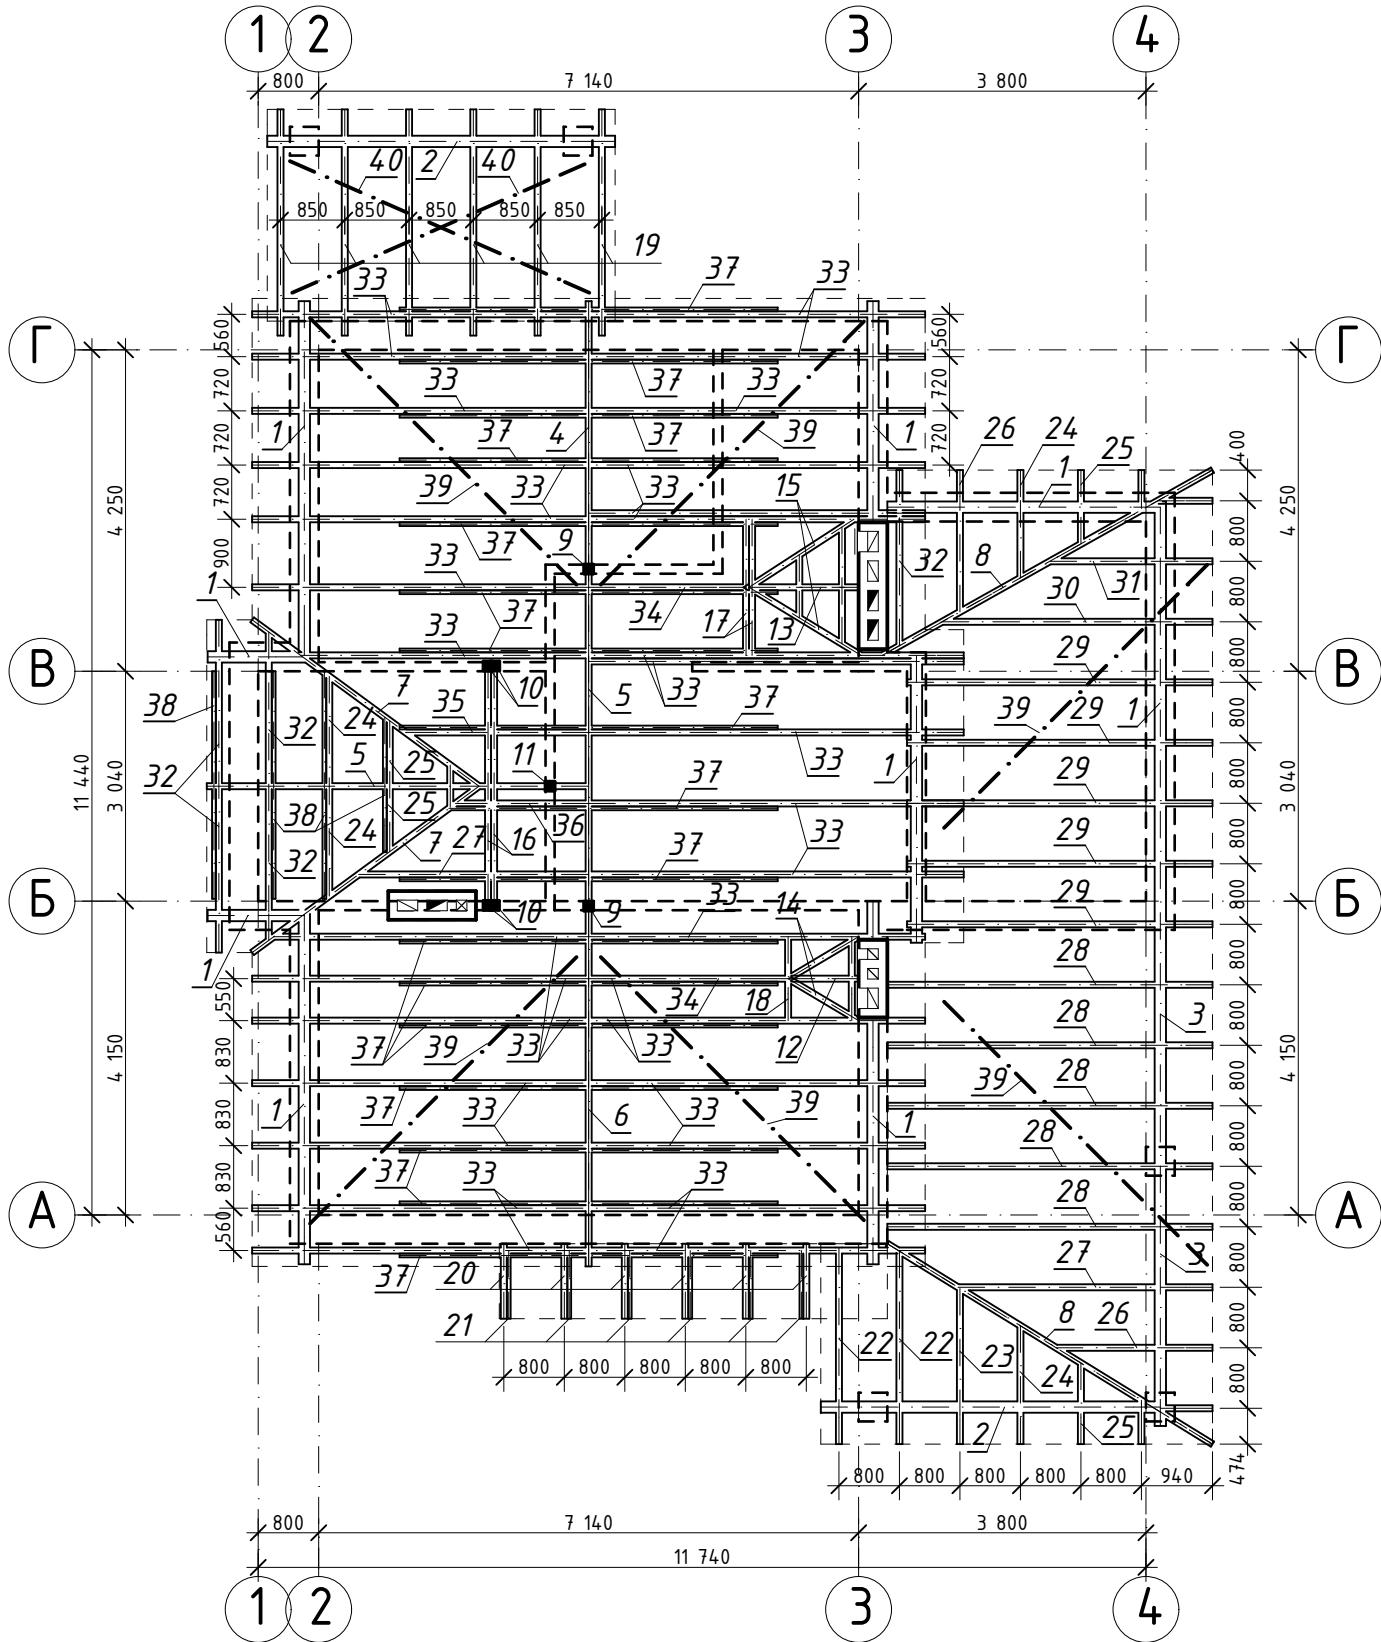

Погоджено:

Зам. інв. №

Підпис і дата

Інв. № докум.

Зм.	Кільк.	Лист	№ док	Підпис	Дата
Розробив					
Н. контр.					

-АБ		
Будівництво садового будинку на земельній ділянці №224		
Стадія	Аркуш	Аркушів
ЕП		
Схема елементів крокв'яної системи		ТзОВ Центр інноваційних технологій