


План даху

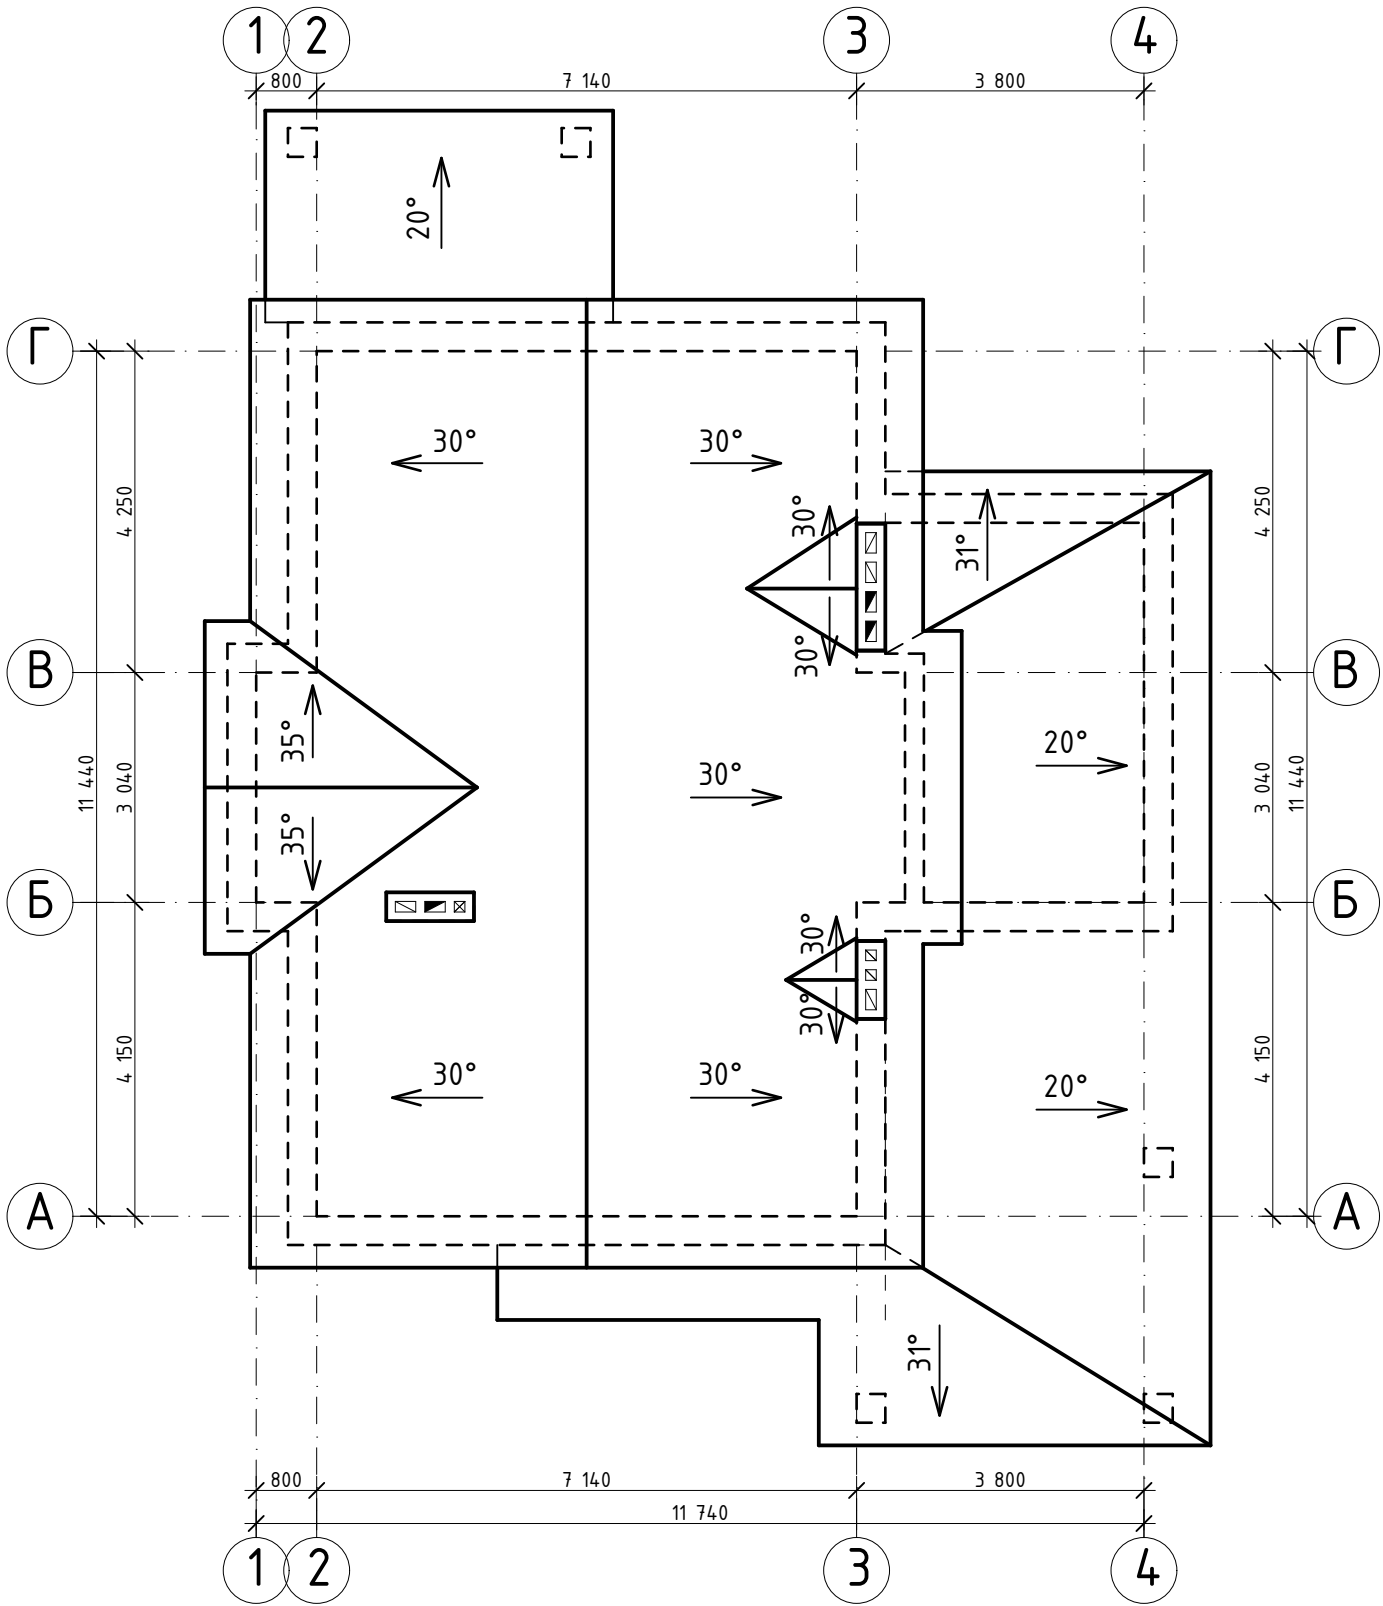

Погоджено:

Інв. № докум. Підпис і дата Зам. інв. №

Площа покрівлі складає 225 м²;

					-АБ			
					Будівництво садового будинку на земельній ділянці №224			
Зм.	Кільк.	Лист	№ док	Підпис	Дата			
						Стадія	Аркуш	Аркушів
Розробив						ЕП		
Н. контр.						План даху		
						ТзОВ Центр інноваційних технологій		