


# Схема розташування сходових маршів

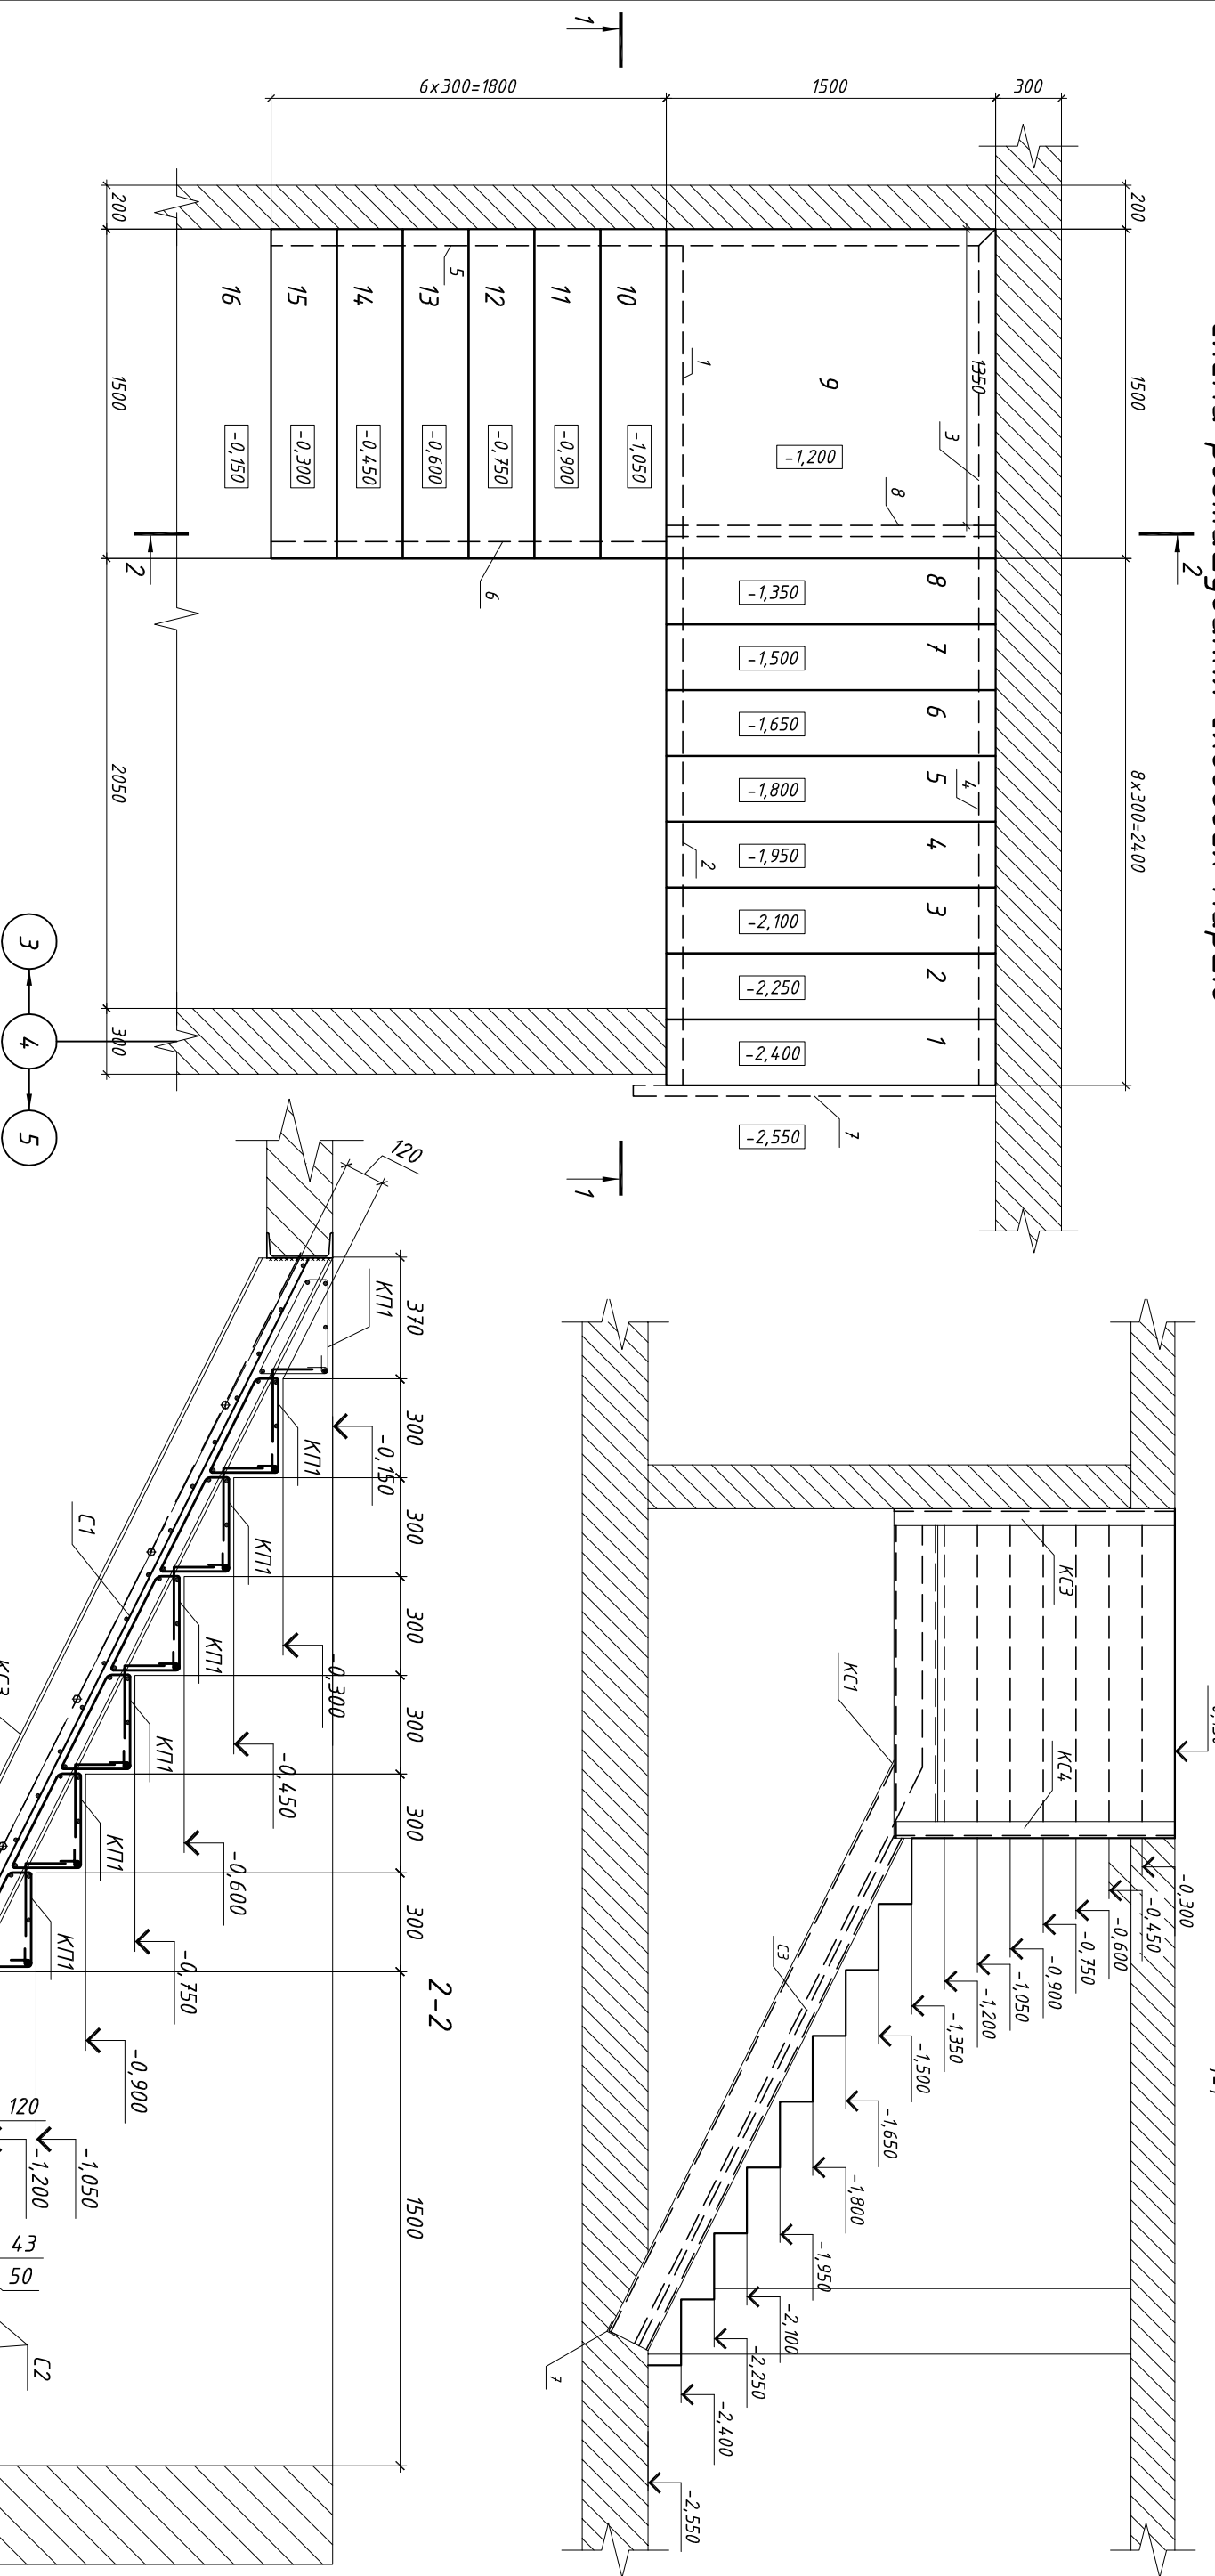

## Відомість витрат сталі, кг

Марка елемента	Вироби арматурні		Вироби металеві:						Всього, кг
	Арматура класу		Метал. прокат		Труба кв.		Всього, кг		
А240С	А400С		Куттик		Швелер			Труба кв.	Всього, кг
	ДСТУ 3760-98		ГОСТ 8509-93		ГОСТ 8240-89				
Φ6	Всього	Φ12	Всього	75x8	Всього	№18	Всього	50x4	Всього
Конструкції сходової клітини з відм. -2,550 до -0,150									

-КЗ-

Зміни	Кільк.	Арк.	№док.	Підпис	Дата	Влаштування конструкції сходової клітини з відм. -2,550 до -0,150	Схема розташування конструкцій відної групи	Стадія	Аркуш	Аркушів
ГАП										
Норм.контр										
Перевірюв										
Розробив										

ТОВ "МД"