


Π03.9

Специфікація до схеми розташування елементів

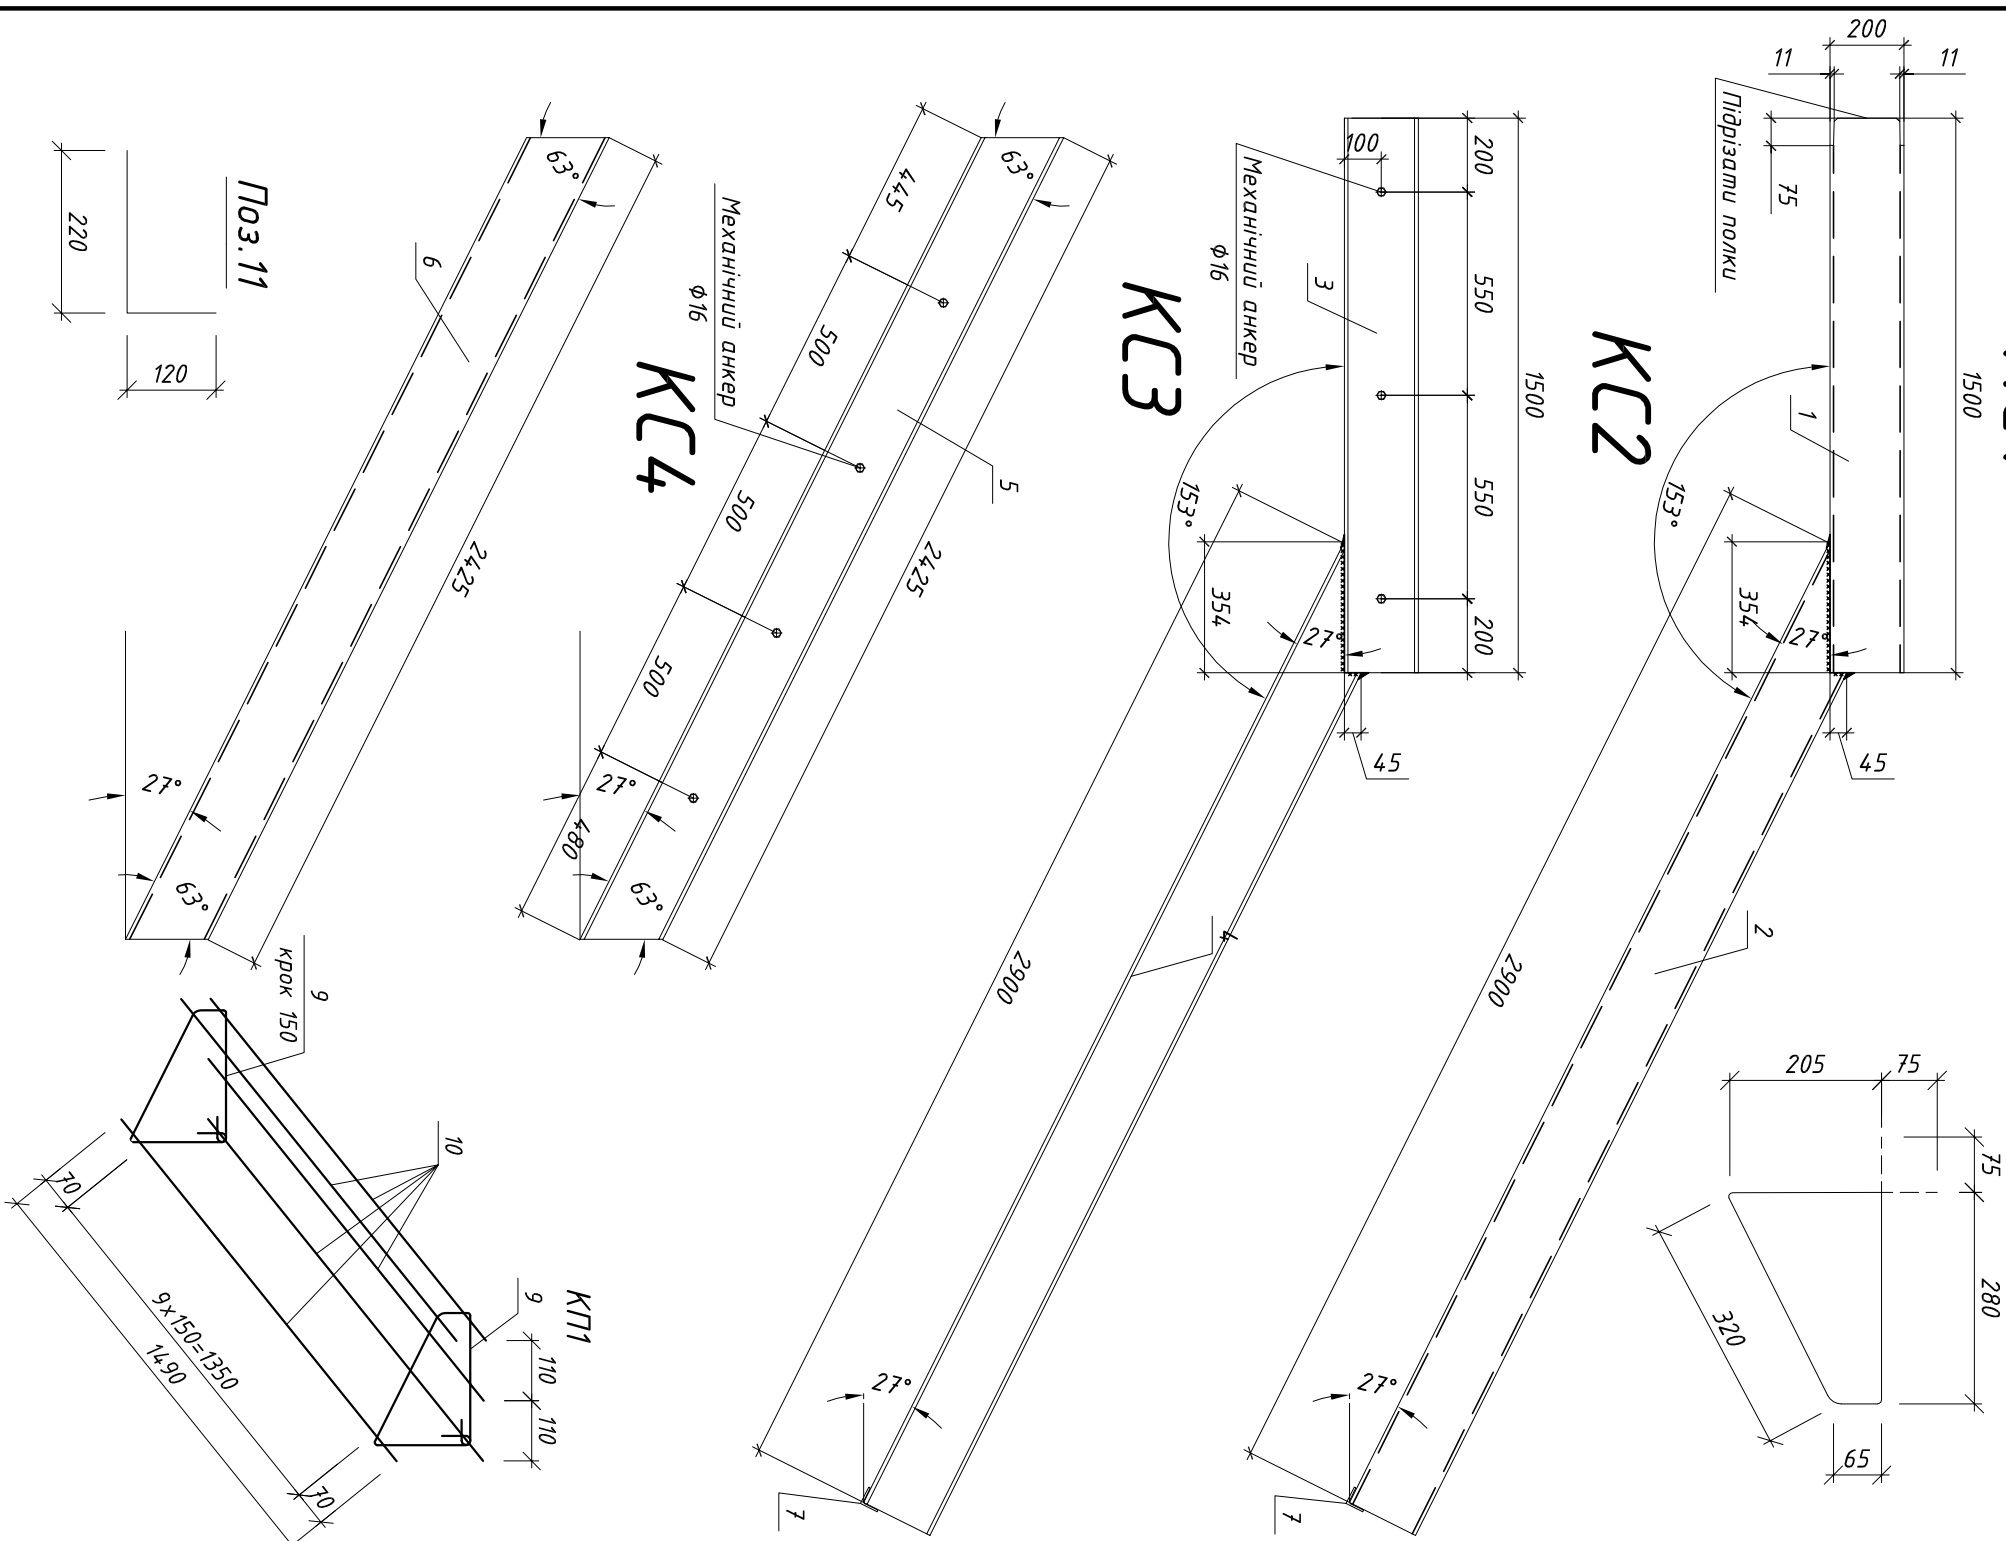

Поз.	Позначення	Найменування	Кіл.	Маса од кг	Пр- мітка
	Косоур	КС1	1		76,0
		Деталі			
		Швелер 20 ГОСТ 8240-97, L=1500	1	22,08	22,08
1		Швелер 20 ГОСТ 8240-97, L=2900	1	54,0	54,0
2	Косоур	КС2	1		76,0
		Деталі			
3		Швелер 20 ГОСТ 8240-97, L=1500	1	22,08	22,08
4	Косоур	Швелер 20 ГОСТ 8240-97, L=2900	1	54,0	54,0
		КС3			
		Деталі			
5	Косоур	Швелер 20 ГОСТ 8240-97, L=2425	1	45,0	45,0
		КС3			
		Деталі			
6		Швелер 20 ГОСТ 8240-97, L=2425	1	45,0	45,0
7		Кутик ГОСТ 8509-93 75x8, L=1650	1	15,0	15,0
8	Каркас просторовий	Труба квадрат ГОСТ 30245-94 50x4, L=1500	1	8,4	8,4
		КП1	14	12,2	171,0
9		Ф6А240С ДСТУ 3760:2006 L=1020	10	0,22	2,2
10		Ф12А400С ДСТУ 3760:2006 L=1490	5	1,32	7,0
11		Ф12А400С ДСТУ 3760:2006 L=330	10	0,3	3,0
С1		С1 Ф12 А400С –крок 150 Ф12 А400С –крок 150	1	53,0	53,0
С2	С2 Ф12 А400С –крок 150 Ф12 А400С –крок 150	2	32	64	
С3	С3 Ф12 А400С –крок 150 Ф12 А400С –крок 150	1	61,0	61,0	
	Матеріали				
	Бетон класу В25				1,6 мкуб.
	Сходові марші з відм. -2,550 до -0,150				
Зміни	Кільк.	Арк.	№доку	Підпис	Дата
ГАЛ					
Норм контр					
Перевірив					
Розробив					
Схема розташування конструкції вхідної групи			ТОБ "МД"		