


PÔDORYS 1.NP

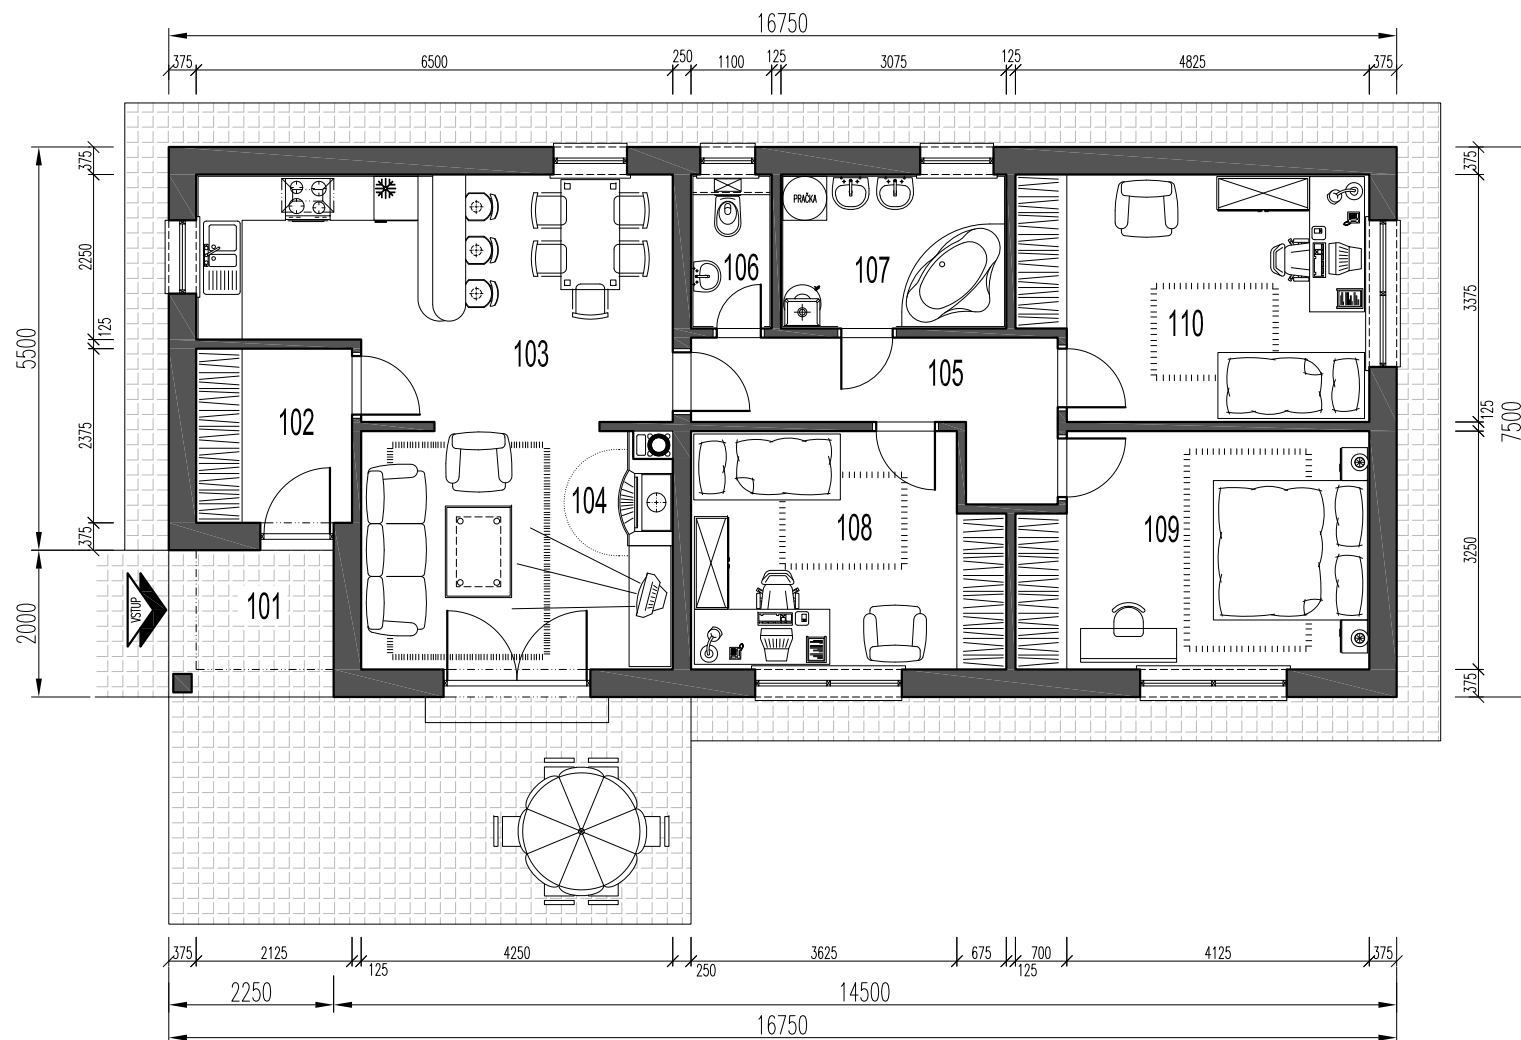

LEGENDA MIESTNOSTÍ

Č.M.	ÚČEL MIESTNOSTI	PLOCHA (m ²)	POZNÁMKA
101	ZÁVETRIE	4,50	
102	ZÁDVERIE	5,05	
103	HALA + KUCHYŇA	19,40	
104	OBÝVACIA IZBA	14,10	
105	CHODBA	7,15	
106	WC	2,30	
107	KÚPEĽNA	6,50	
108	IZBA	13,20	
109	IZBA	14,90	
110	IZBA	15,40	

ZÁKLADNÉ IDENTIFIKAČNÉ ÚDAJE

POČET OSÔB:	4-5
OBYTNÉ MIESTNOSTI:	4
ZASTAVANÁ PLOCHA:	125,63 m ²
CELKOVÁ OBYTNÁ PLOCHA:	65,80 m ²
ÚŽITKOVÁ PLOCHA:	98,00 m ²
OBOSTAVANÝ PRIESTOR:	598,40 m ³

atelierd
Ing. Boris Tušer

Sídlo firmy: Pribinova 1, 903 01 Senec, Obch. kancelária: Mierové nám. č. 3, 903 01 Senec
tel.: 0904 191 220 atelierd@atelierd.sk http://www.atelierd.sk

AUTOR NÁVRHU Ing. Boris TUŠER

HLAVNÝ PROJEKTANT Ing. Boris TUŠER

INVESTOR

MIESTO VÝSTAVBY

STAVBA / OBJEKT

TYPOVÝ RODINNÝ DOM
BUNGALOV 02 Prevedenie: Zrkadlo


PREDMET VÝKRESU
PÔDORYS 1.NP

STUPEŇ PROJEKTU

NÁVRH RD - ŠTÚDIA

MIERKA: 1:100


VÝKR.Č.: A - 01

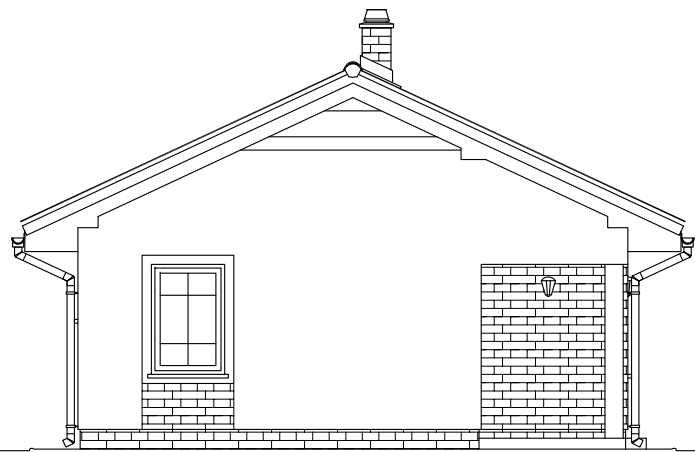


POHLAD ČELNÝ



POHLAD BOČNÝ – pravý

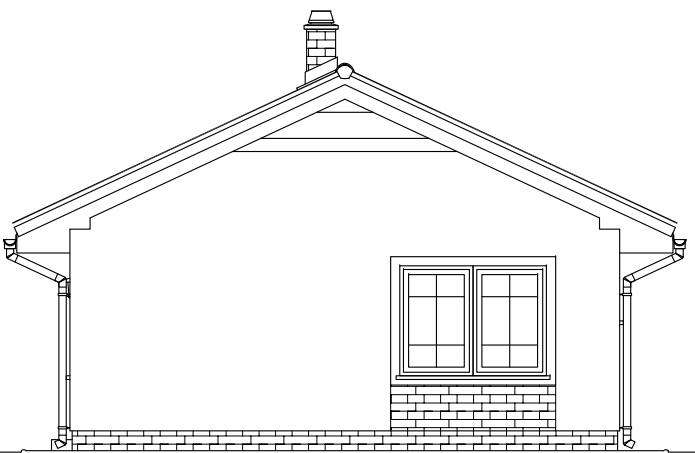

POHLAD ZADNÝ

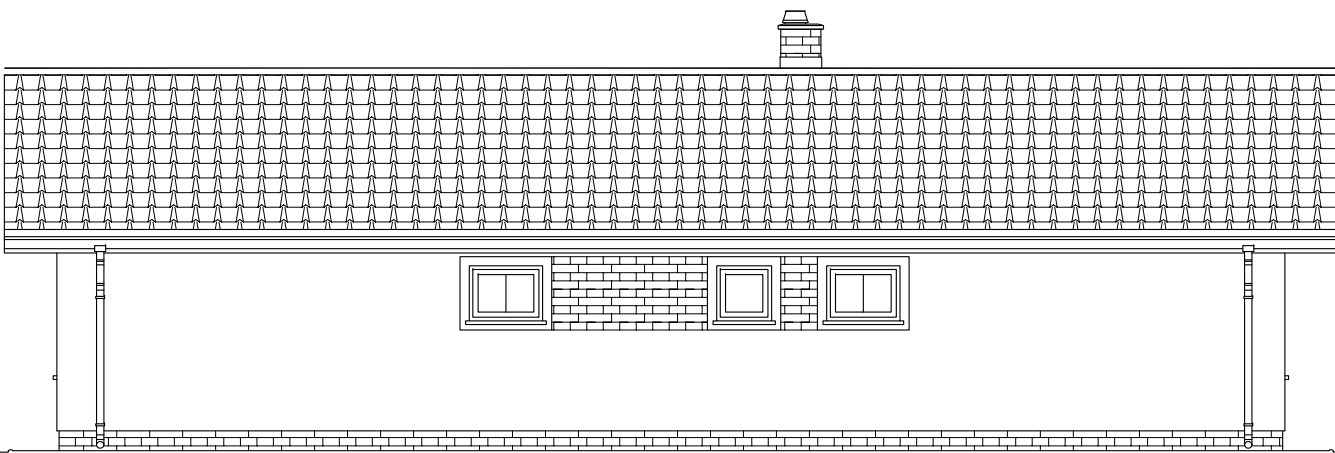

POHLAD BOČNÝ – ľavý

ZÁKLADNÉ IDENTIFIKAČNÉ ÚDAJE

VÝŠKA HREBEŇA STRECHY OD $\pm 0,00$: +5,050 m
 SKLON STRECHY: 25°
 PLOCHA STRECHY: 178,50 m²

atelierd Ing. Boris TUŠER		Sídlo firmy: Pribinova 1, 903 01 Senec, Obch. kancelária: Mierové nám. č. 3, 903 01 Senec tel.: 0904 191 220 atelierd@atelierd.sk http://www.atelierd.sk	
AUTOR NÁVRHU	Ing. Boris TUŠER		
HLAVNÝ PROJEKTANT	Ing. Boris TUŠER		
INVESTOR			
MIESTO VÝSTAVBY			
STAVBA / OBJEKT	TYPOVÝ RODINNÝ DOM BUNGALOV 02 Prevedenie: Zrkadlo		PREDMET VÝKRESU POHLADY
STUPEŇ PROJEKTU	NÁVRH RD – ŠTÚDIA	MIERKA: 1:100	VÝKR.Č.: A - 02

