# Разрез

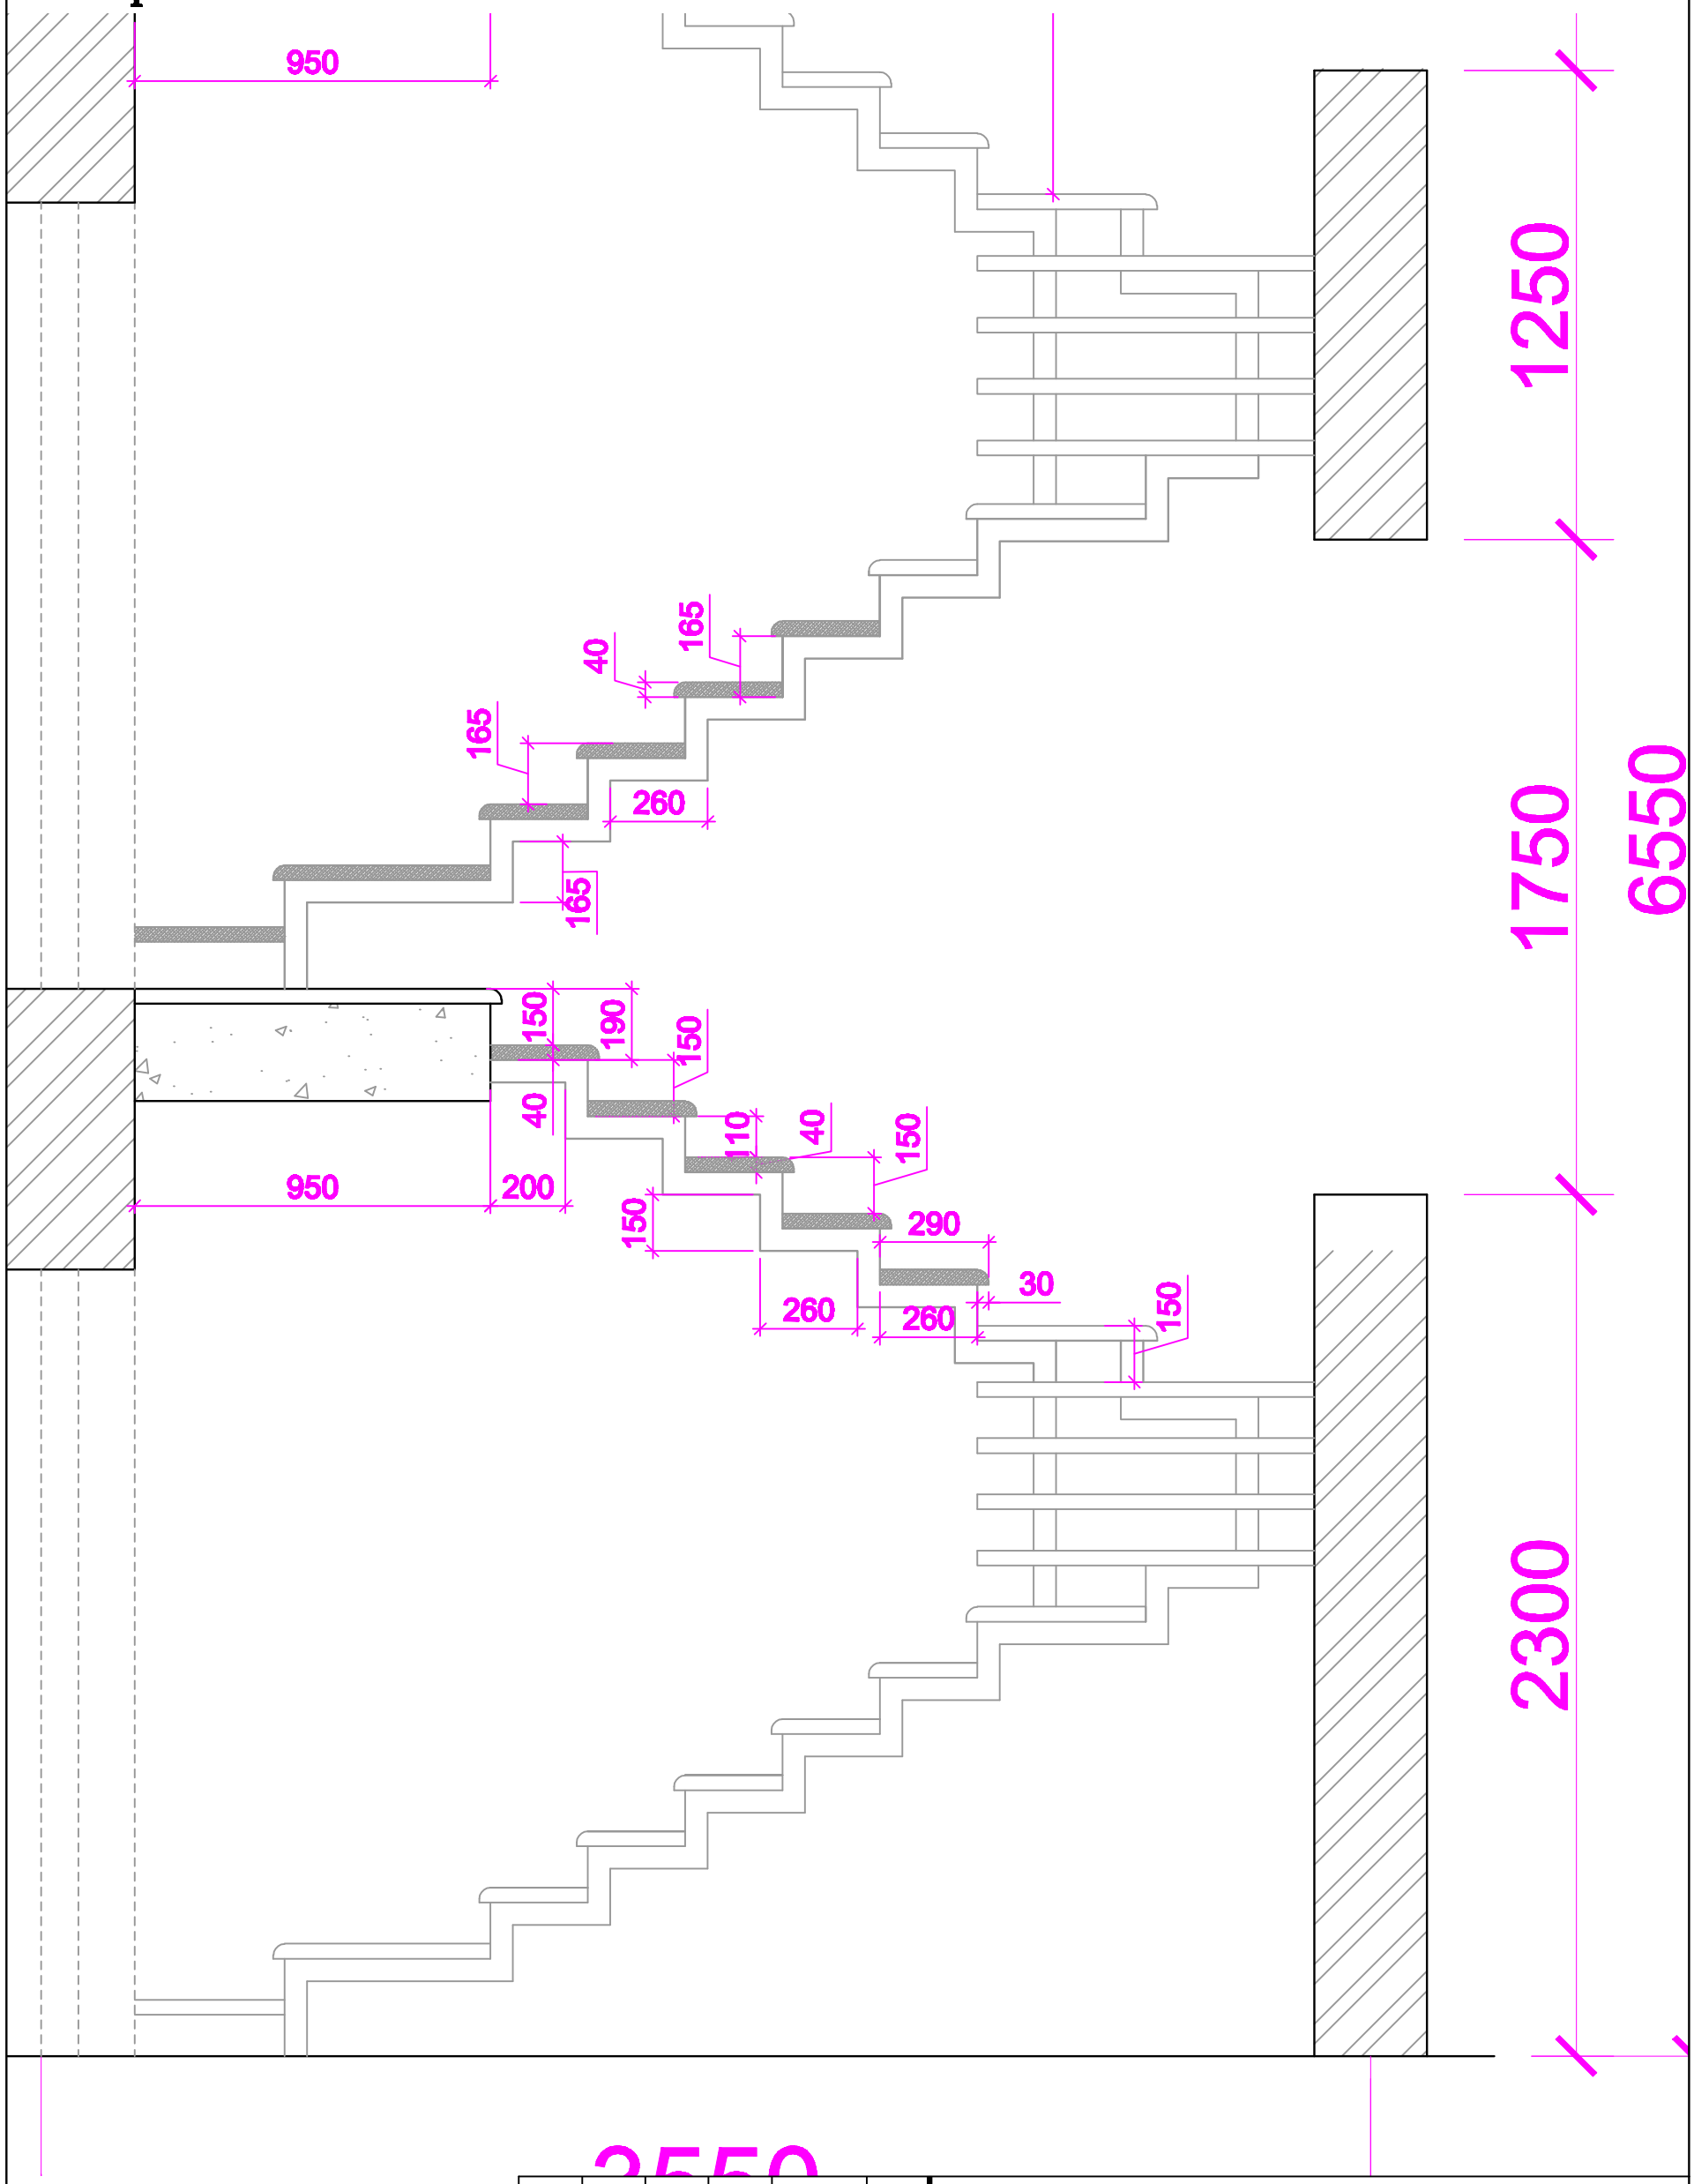


| Изм | Колич | Лист | №Док | Подпись | Дата |
|---|---|---|---|---|---|
| | | | | | |
| | | | | | |
| | | | | | |
| | | | | | |
| | | | | | |
| | | | | | |
| ГАП | | | | | |
| Разработал | | | | | |
| Проверил | | | | | |
| Н-контроль | | | | | |

| | | | |
|---|---|---|---|
| Проект жилого дома | Стадия | Лист | Листов |
| | РП | | |
| Разрез | | | |

Формат-А3