


Условные обозначения:

- Крупноформатные
блоки POROTHERM 51
- Кирпич М150
- Дерево
- Легкая стена

Примечания:

1. Размеры даны без учета
толщины отделки.

Экспликация помещений		
№	Название	Площадь
201	Холл	9.30 М2
202	Санузел	4.35 М2
203	Спальня 1	16.61 М2
204	Спальня 2	12.57 М2
205	Кладовая	6.26 М2
		49.09 М2

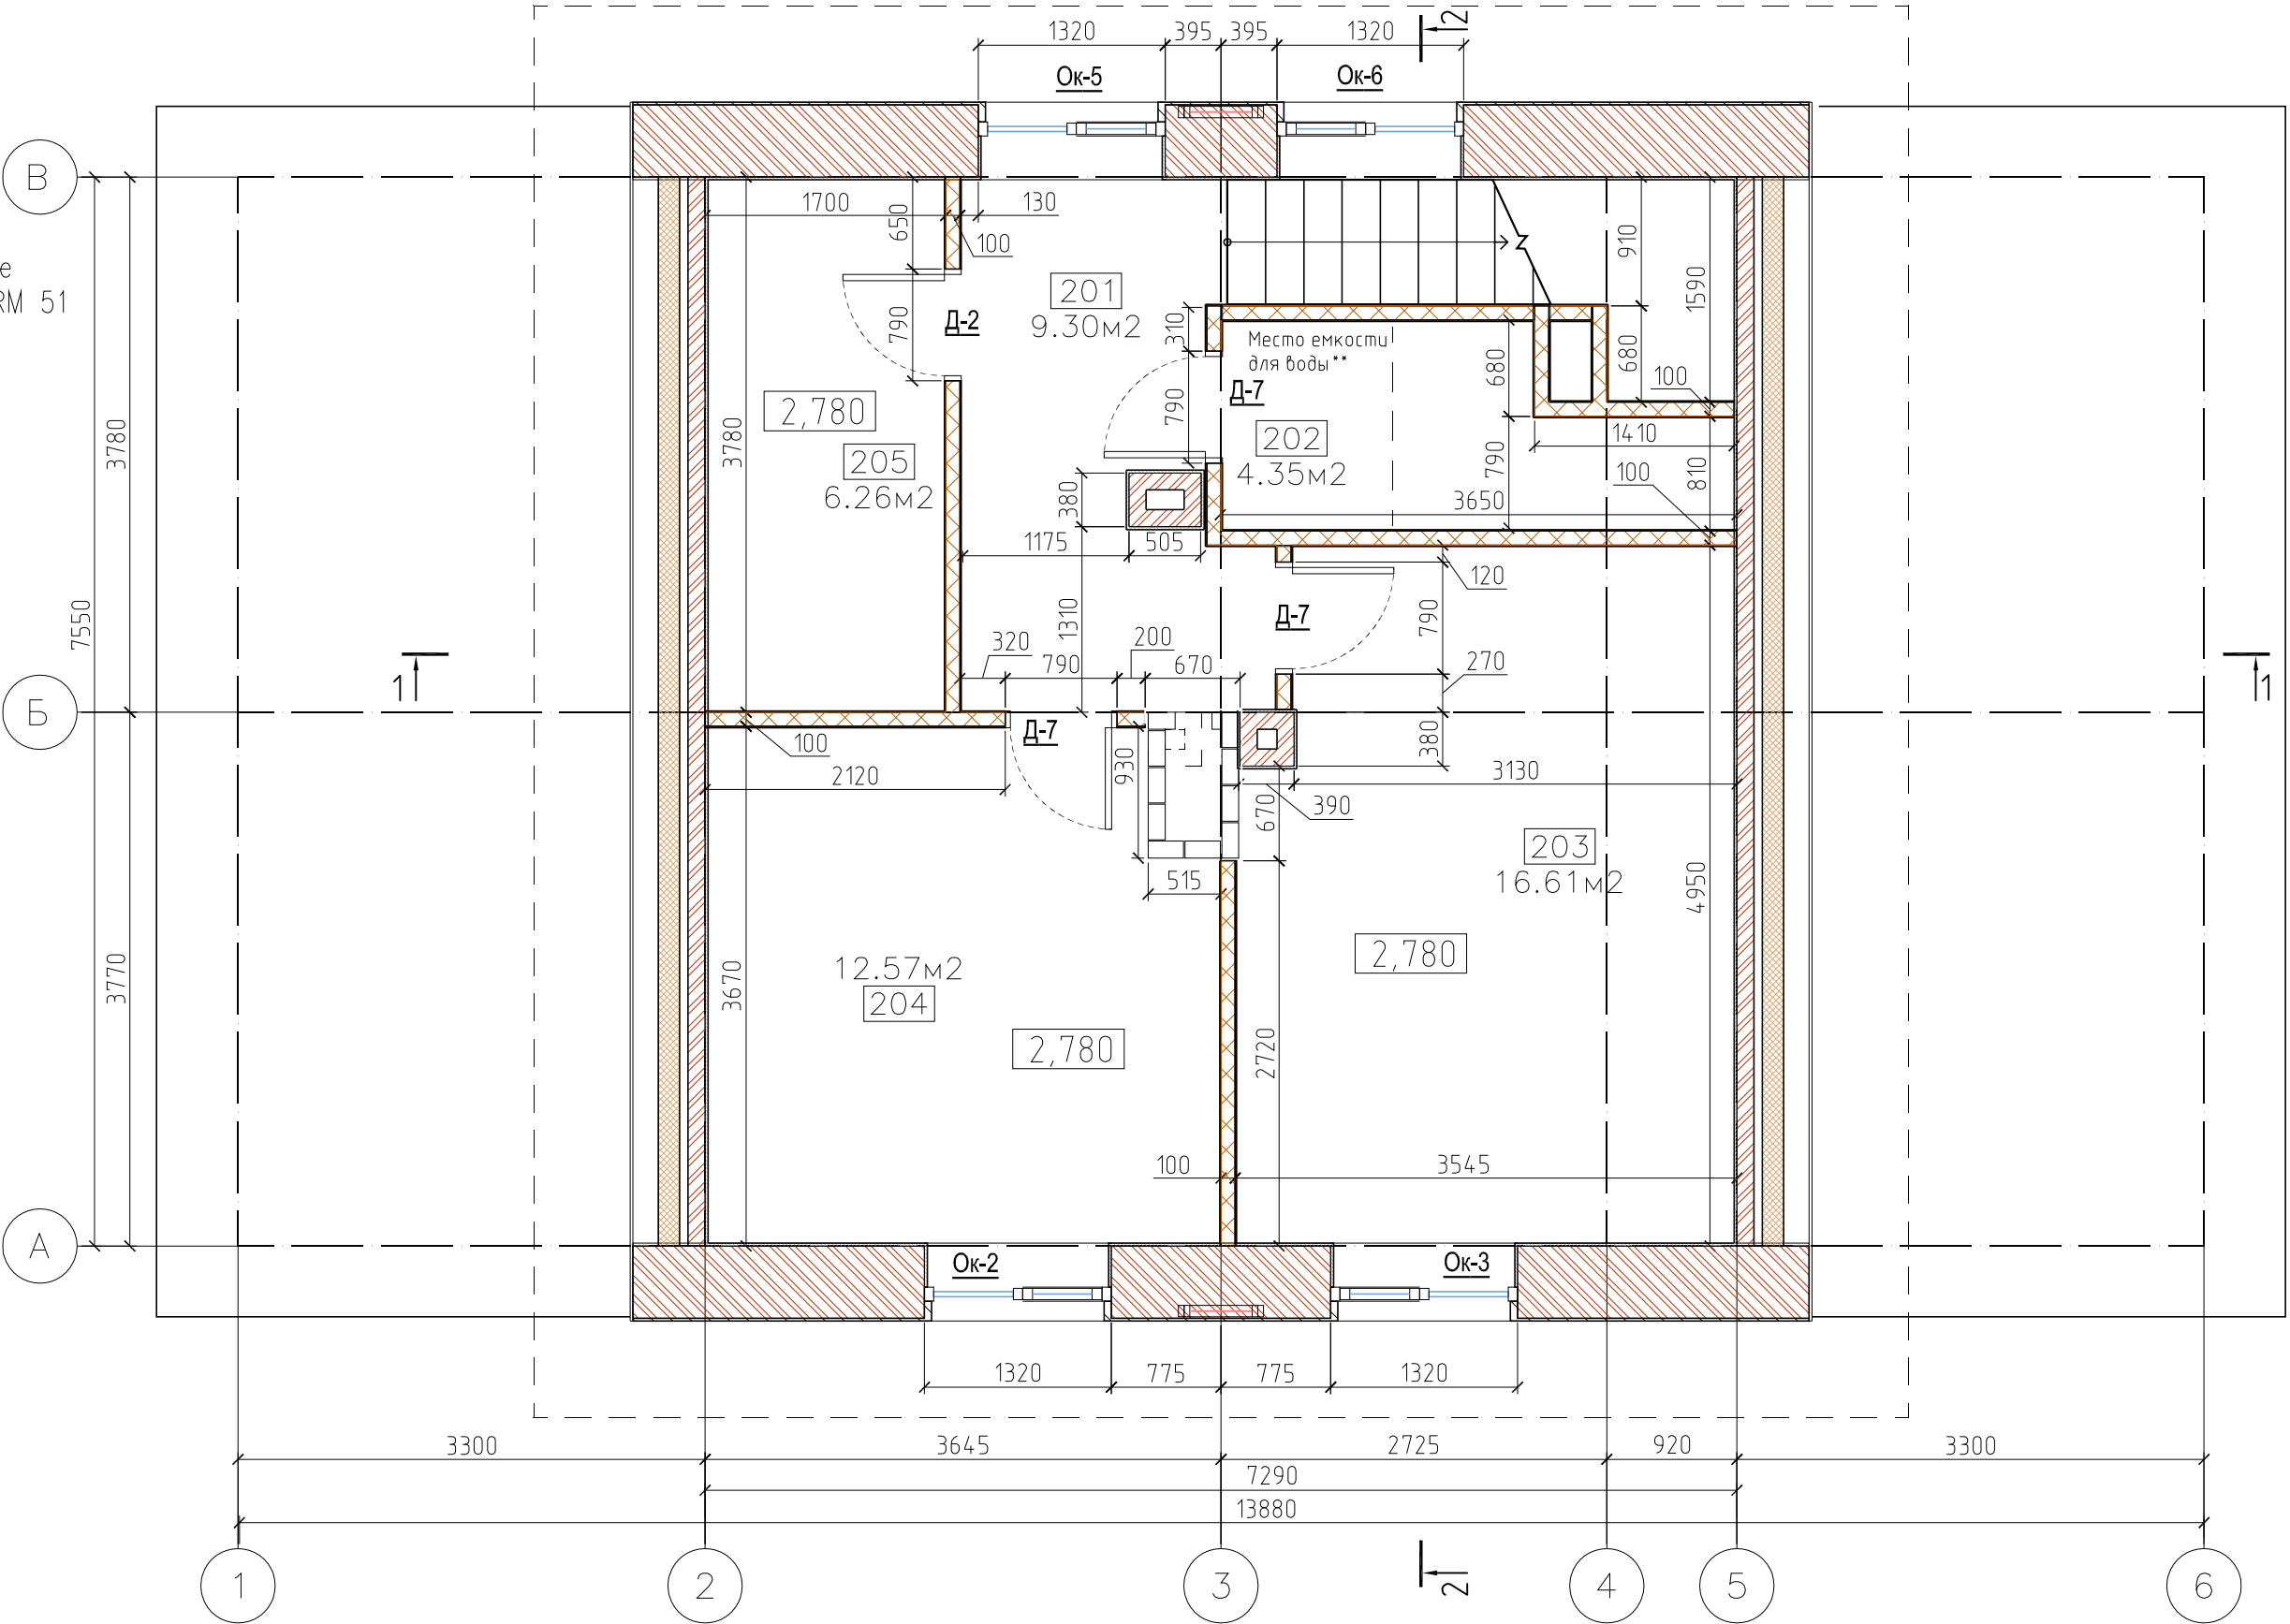

Все права на коммерческое использование проекта принадлежат ООО "Архитектурная мастерская Сергея Кузьмина" (Группа К-2) www.k-2.ru, 127299, Москва, ул. Приорова, 22, тел. +7-499-150-17-51					
Изм.	Колуч.	Лист	№ док.	Подпись	Дата
ГАП	Кузьмин			29.04.11	
ГИП	Тарасов				
Архитектор	Самсонова				
Типовой дом Раздел АР					Стадия
					Лист
План 2-го этажа с размерами					Листов
					РП
					5
					31
					ООО "Архитектурная мастерская Сергея Кузьмина" (Группа К-2)