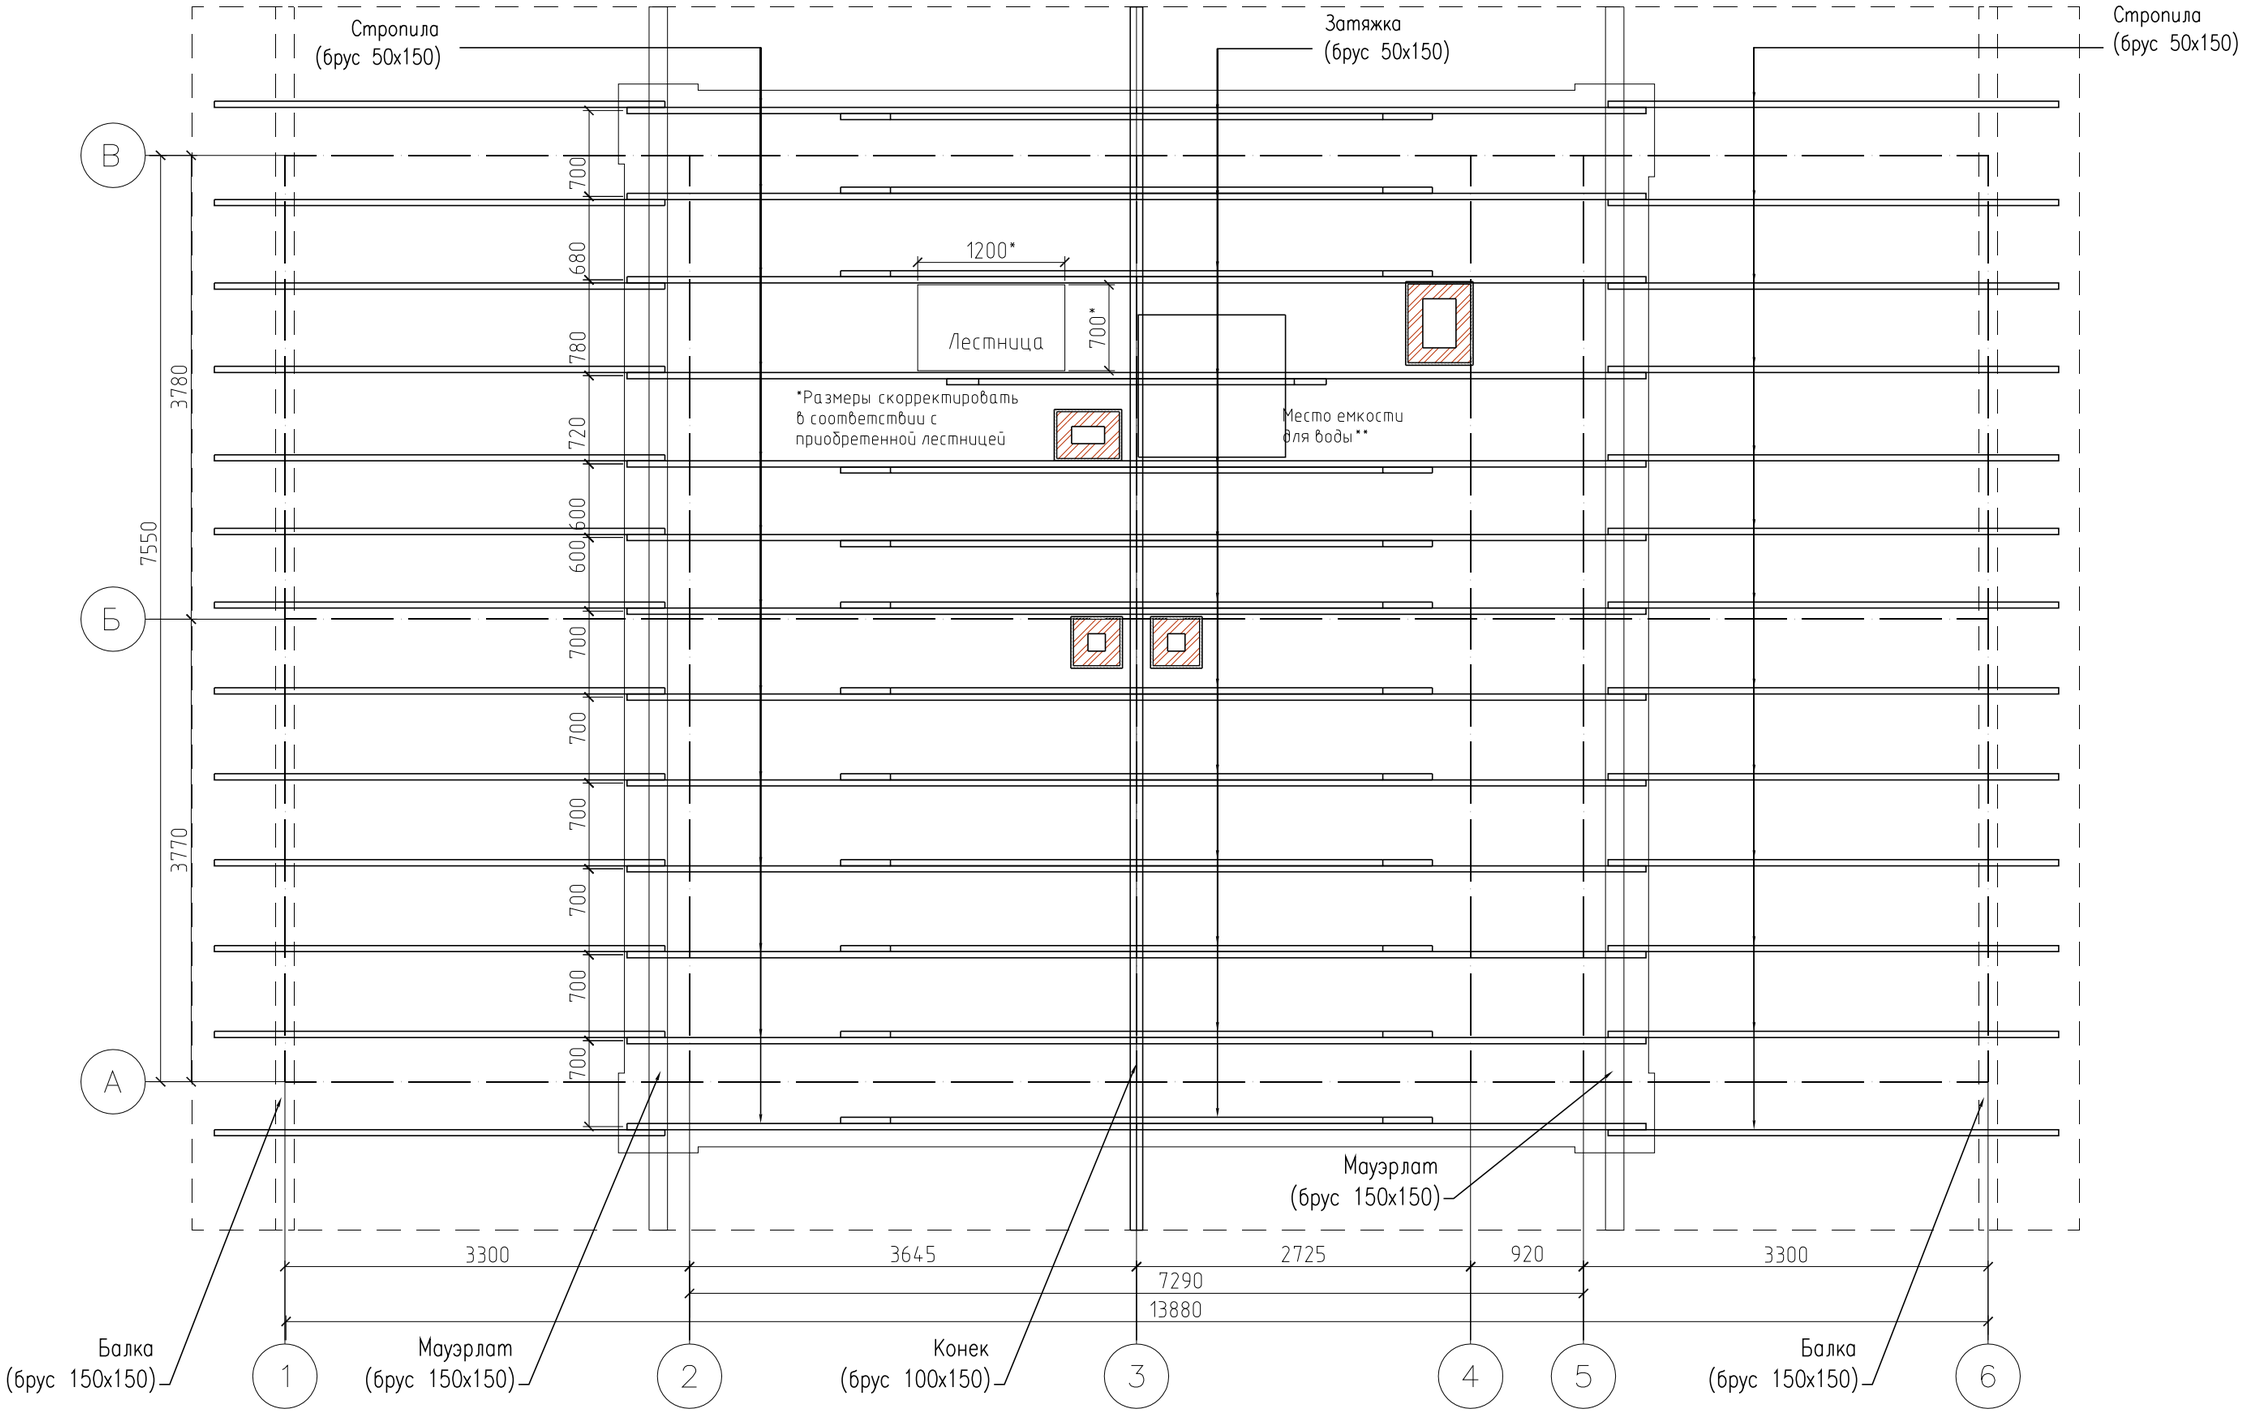

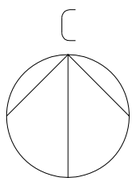

Изм.	Кол.уч.	Лист	№док.	Подпись	Дата
ГАП		Кузьмин			29.04.11
ГИП		Тарасов			
Архитектор		Самсонова			

Все права на коммерческое использование проекта принадлежат ООО "Архитектурная мастерская Сергея Кузьмина" (Группа К-2)
www.k-2.ru, 127299, Москва, ул. Приорова, 22, тел. +7-499-150-17-51

Типовой дом
Раздел АР

Стадия	Лист	Листов
РП	8	31

Схема расположения стропильных конструкций

ООО "Архитектурная мастерская Сергея Кузьмина" (Группа К-2)

Взам. инв. №

Подпись и дата

Инв. № подл.