


Фасад в осях А-В

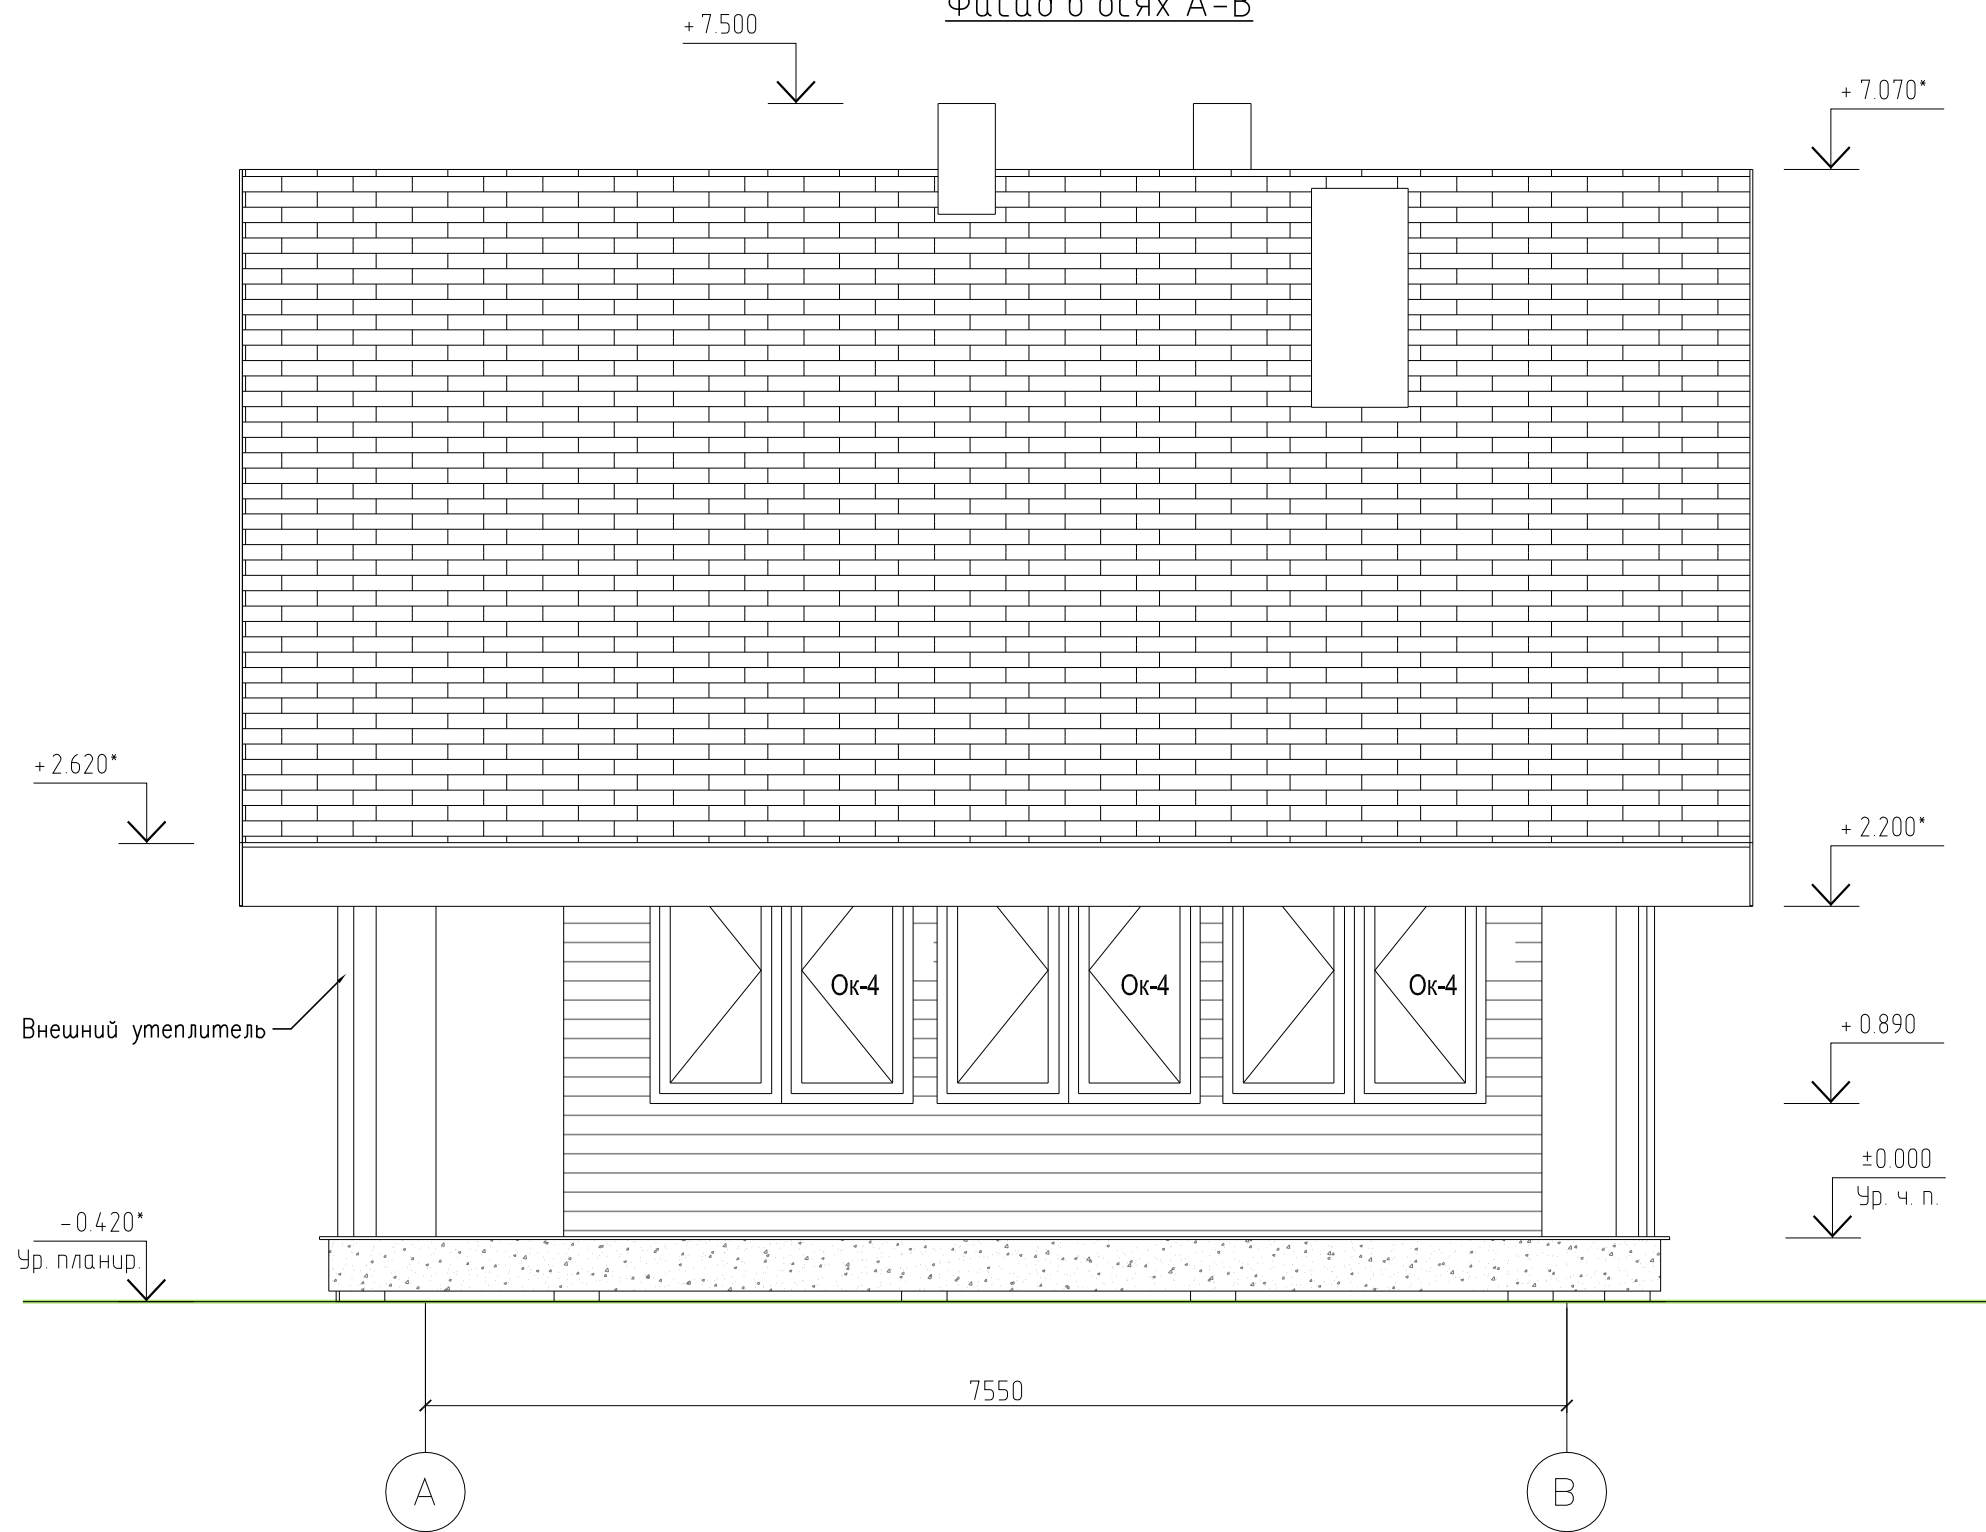

Примечания:

1. * - размер уточнить по месту.
2. За относительную отметку 0.000 принята отметка чистого пола 1-го этажа здания.

Все права на коммерческое использование проекта принадлежат ООО "Архитектурная мастерская Сергея Кузьмина" (Группа К-2) www.k-2.ru, 127299, Москва, ул. Приорова, 22, тел. +7-499-150-17-51					
Изм.	Колуч.	Лист	№ док.	Подпись	Дата
ГАП	Кузьмин				29.04.11
ГИП	Тарасов				
Архитектор	Самсонова				
Типовой дом Раздел АР					
Фасад в осях А-В					
Стадия	Лист	Листов			
РП	13	31			
ООО "Архитектурная мастерская Сергея Кузьмина" (Группа К-2)					

Инв. № подл.	Подпись и дата	Взам. инв. №