


Фасад в осях В-А

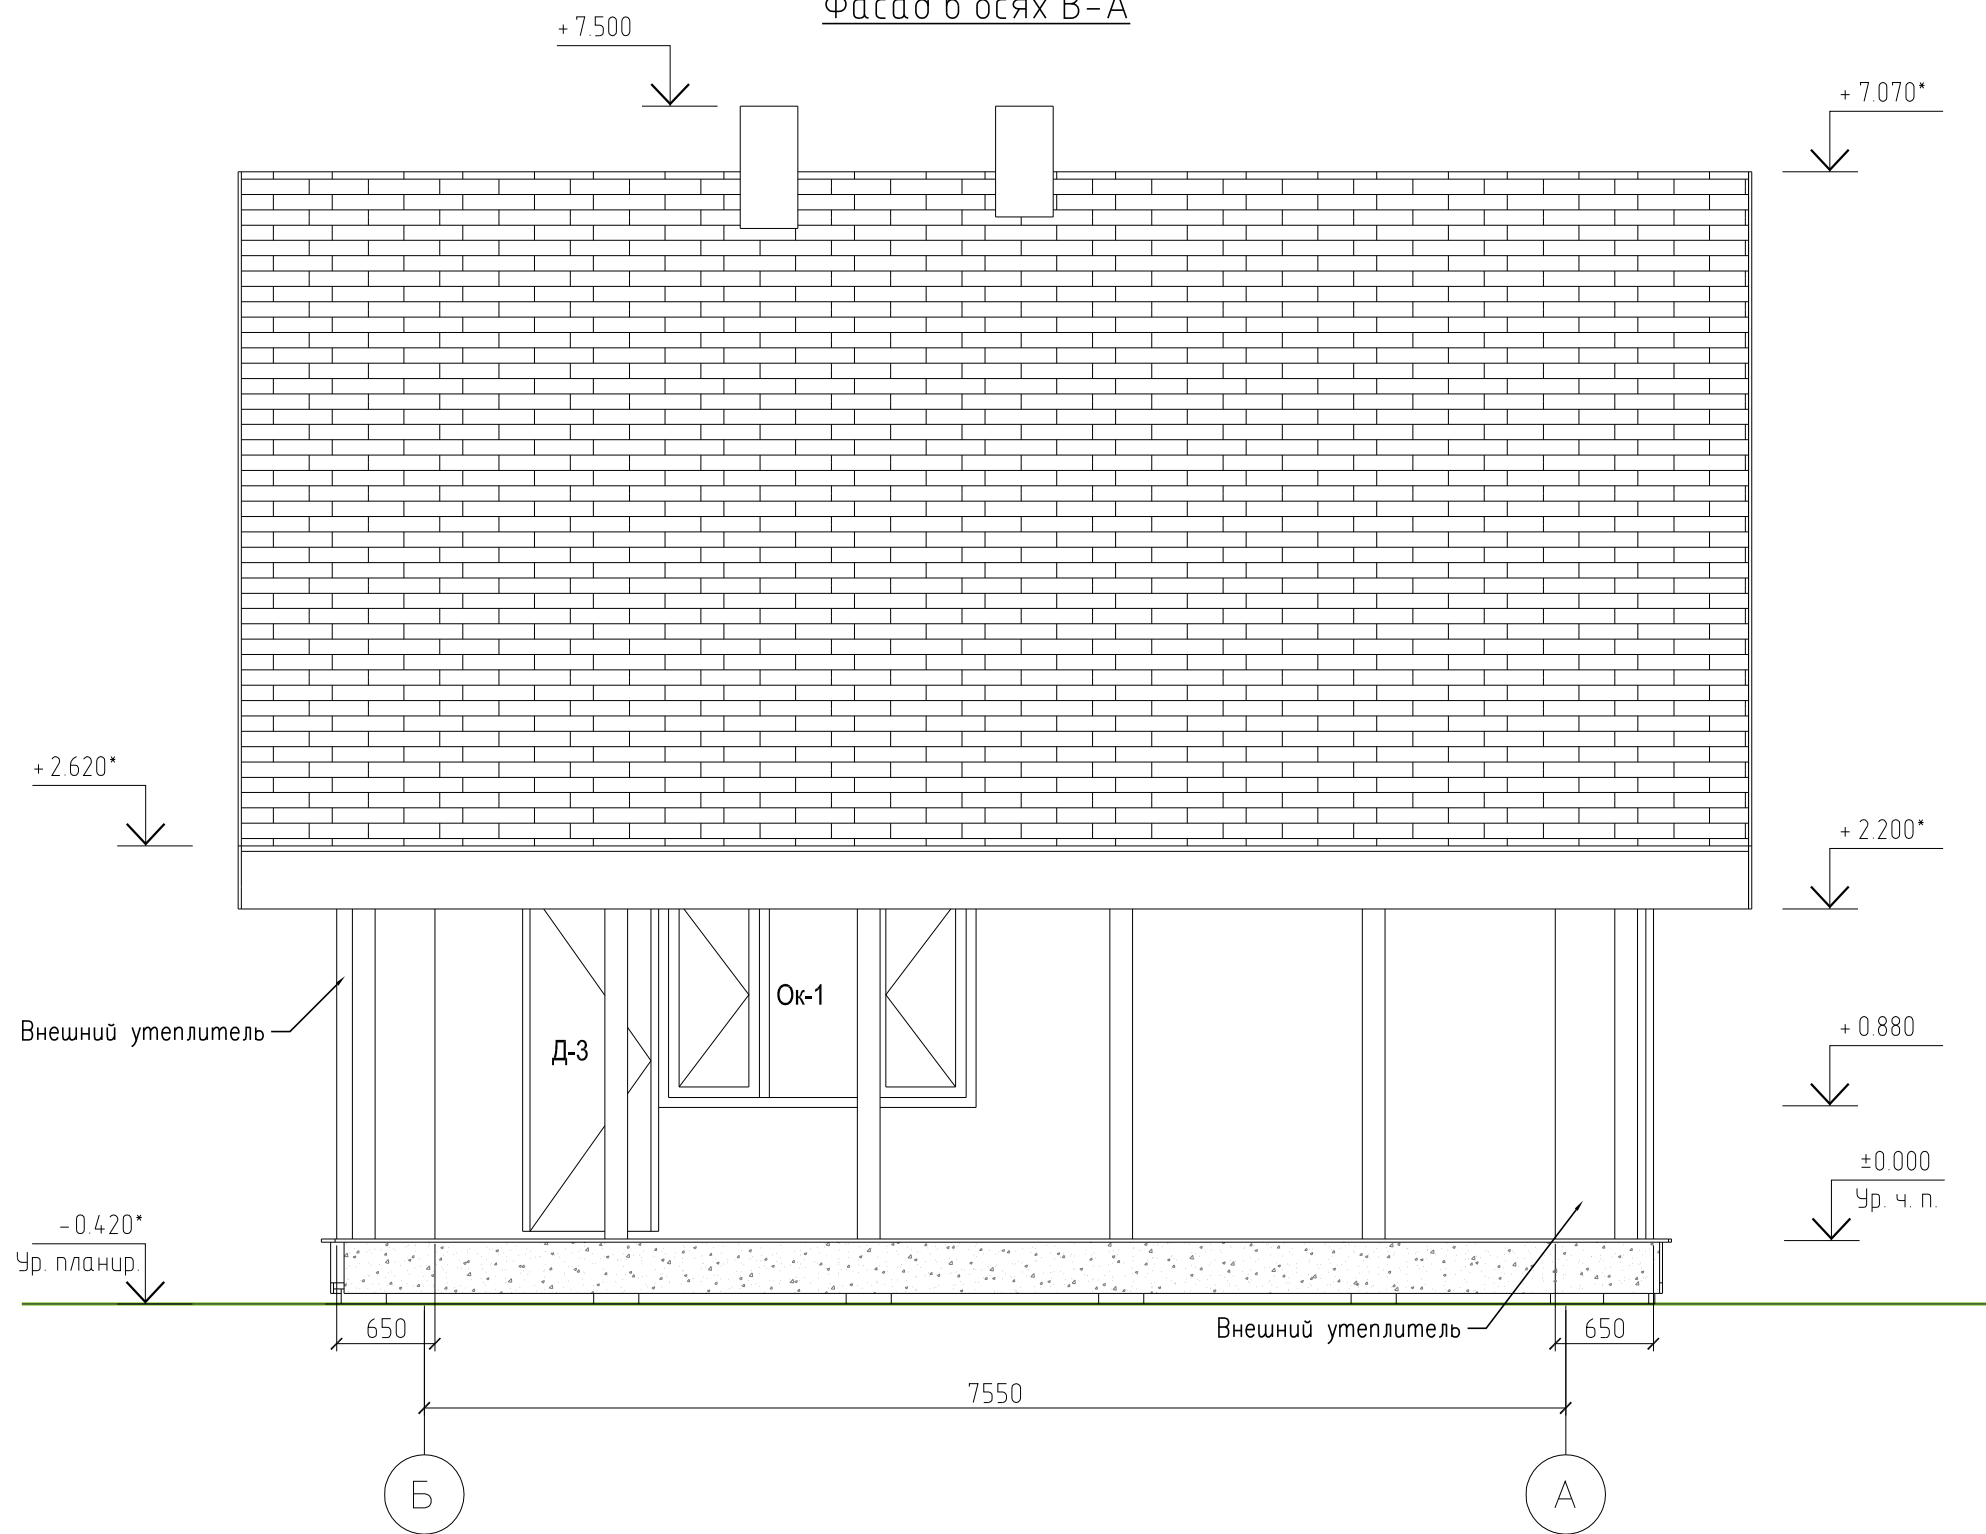

Примечания:

- \* - размер уточнить по месту.
- За относительную отметку 0.000 принята отметка чистого пола 1-го этажа здания.

Все права на коммерческое использование проекта принадлежат ООО "Архитектурная мастерская Сергея Кузьмина" (Группа К-2) www.k-2.ru, 127299, Москва, ул. Приорова, 22, тел. +7-499-150-17-51							
Изм.	Колуч.	Лист	№ док.	Подпись	Дата		
ГАП	Кузьмин				29.04.11		
ГИП	Тарасов						
Архитектор	Самсонова						
Типовой дом Раздел АР					Стадия	Лист	Листов
Фасад в осях В-А					РП	14	31
					ООО "Архитектурная мастерская Сергея Кузьмина" (Группа К-2)		

Инв. № подл.	Подпись и дата	Взам. инв. №