


# План армопояса стены 1-го этажа под плиты



# План стен мансардного этажа

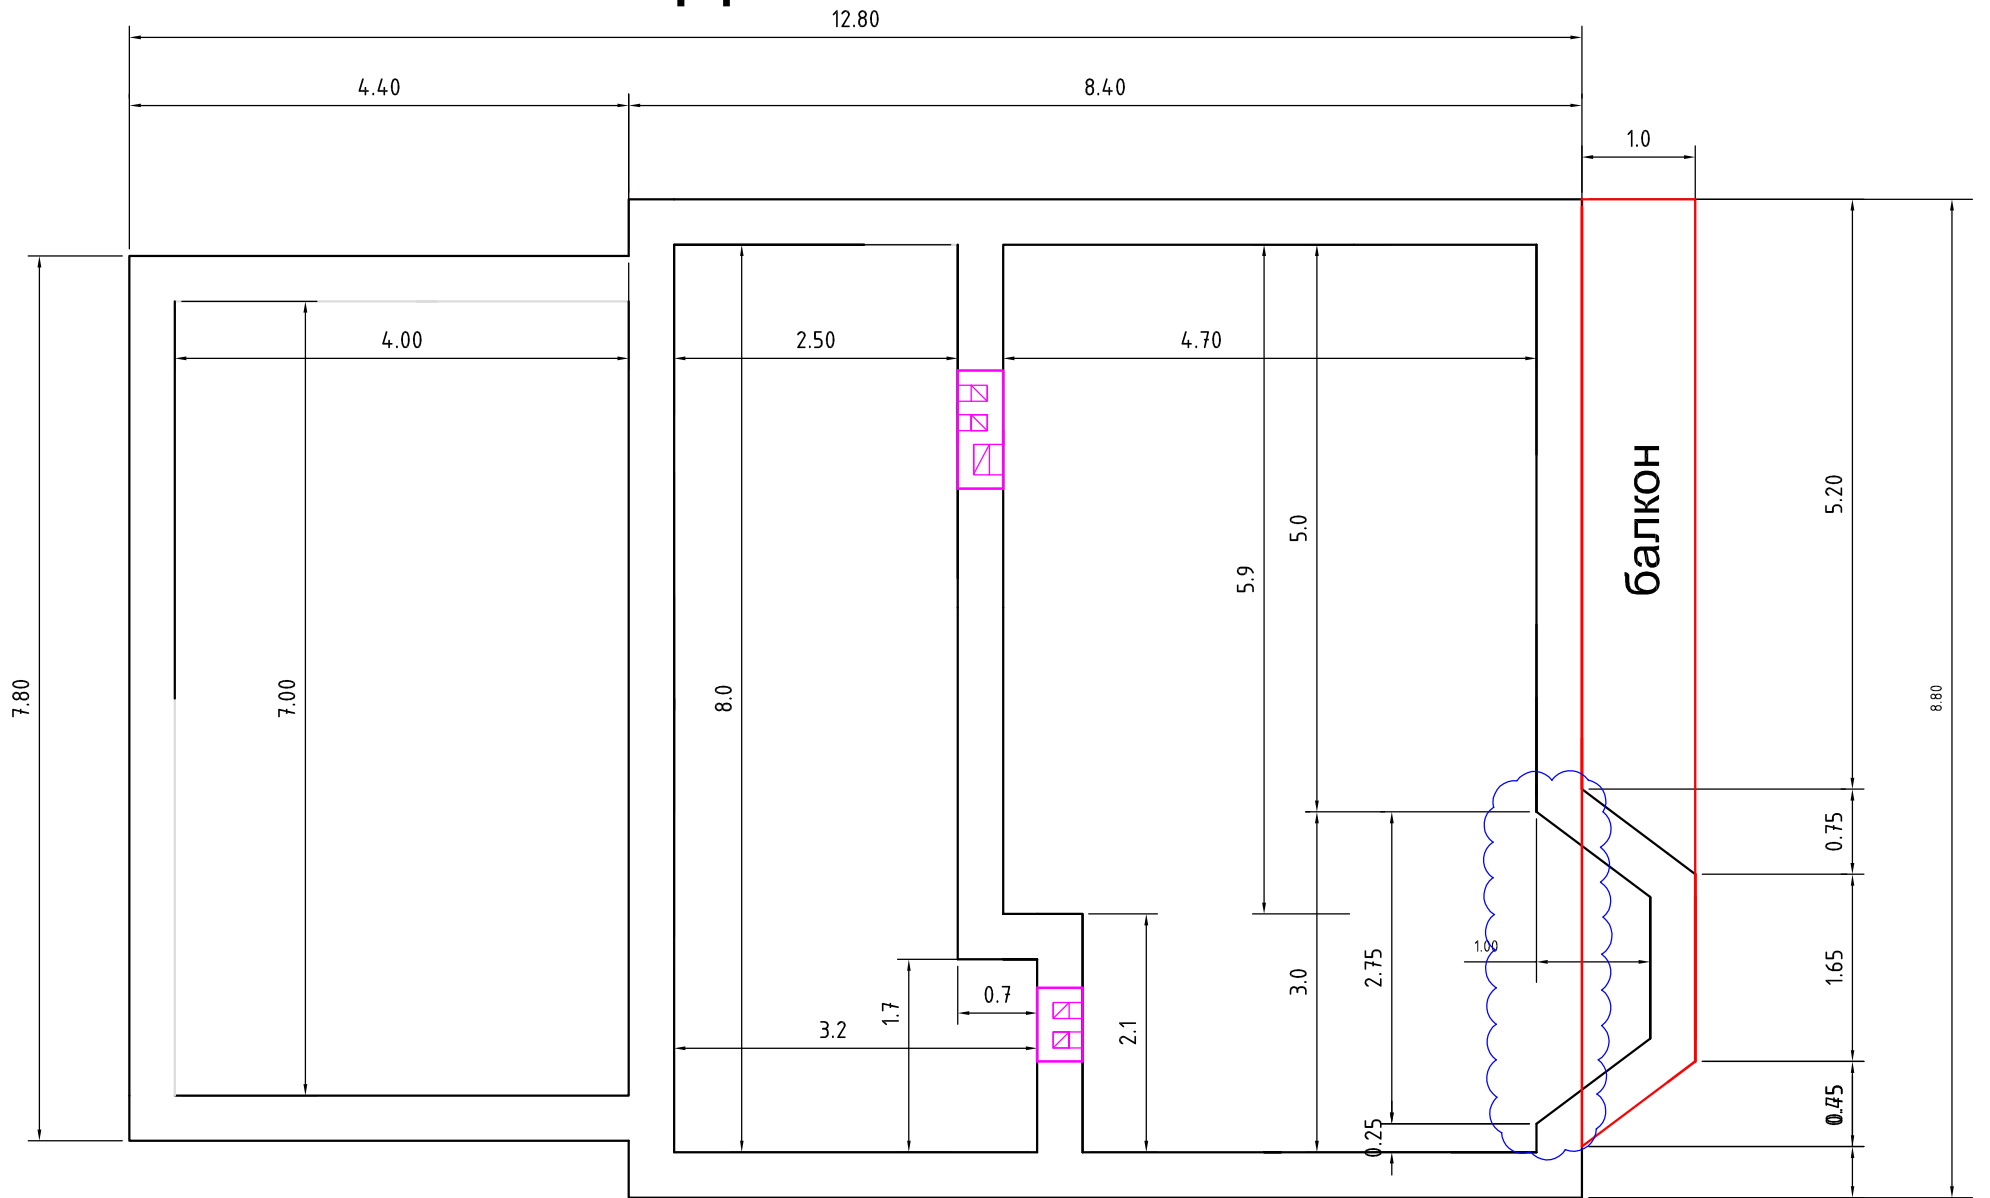