



Согласовано

Инв. N подл.	Подп. и дата	Взам. инв. N					
--------------	--------------	--------------	--	--	--	--	--

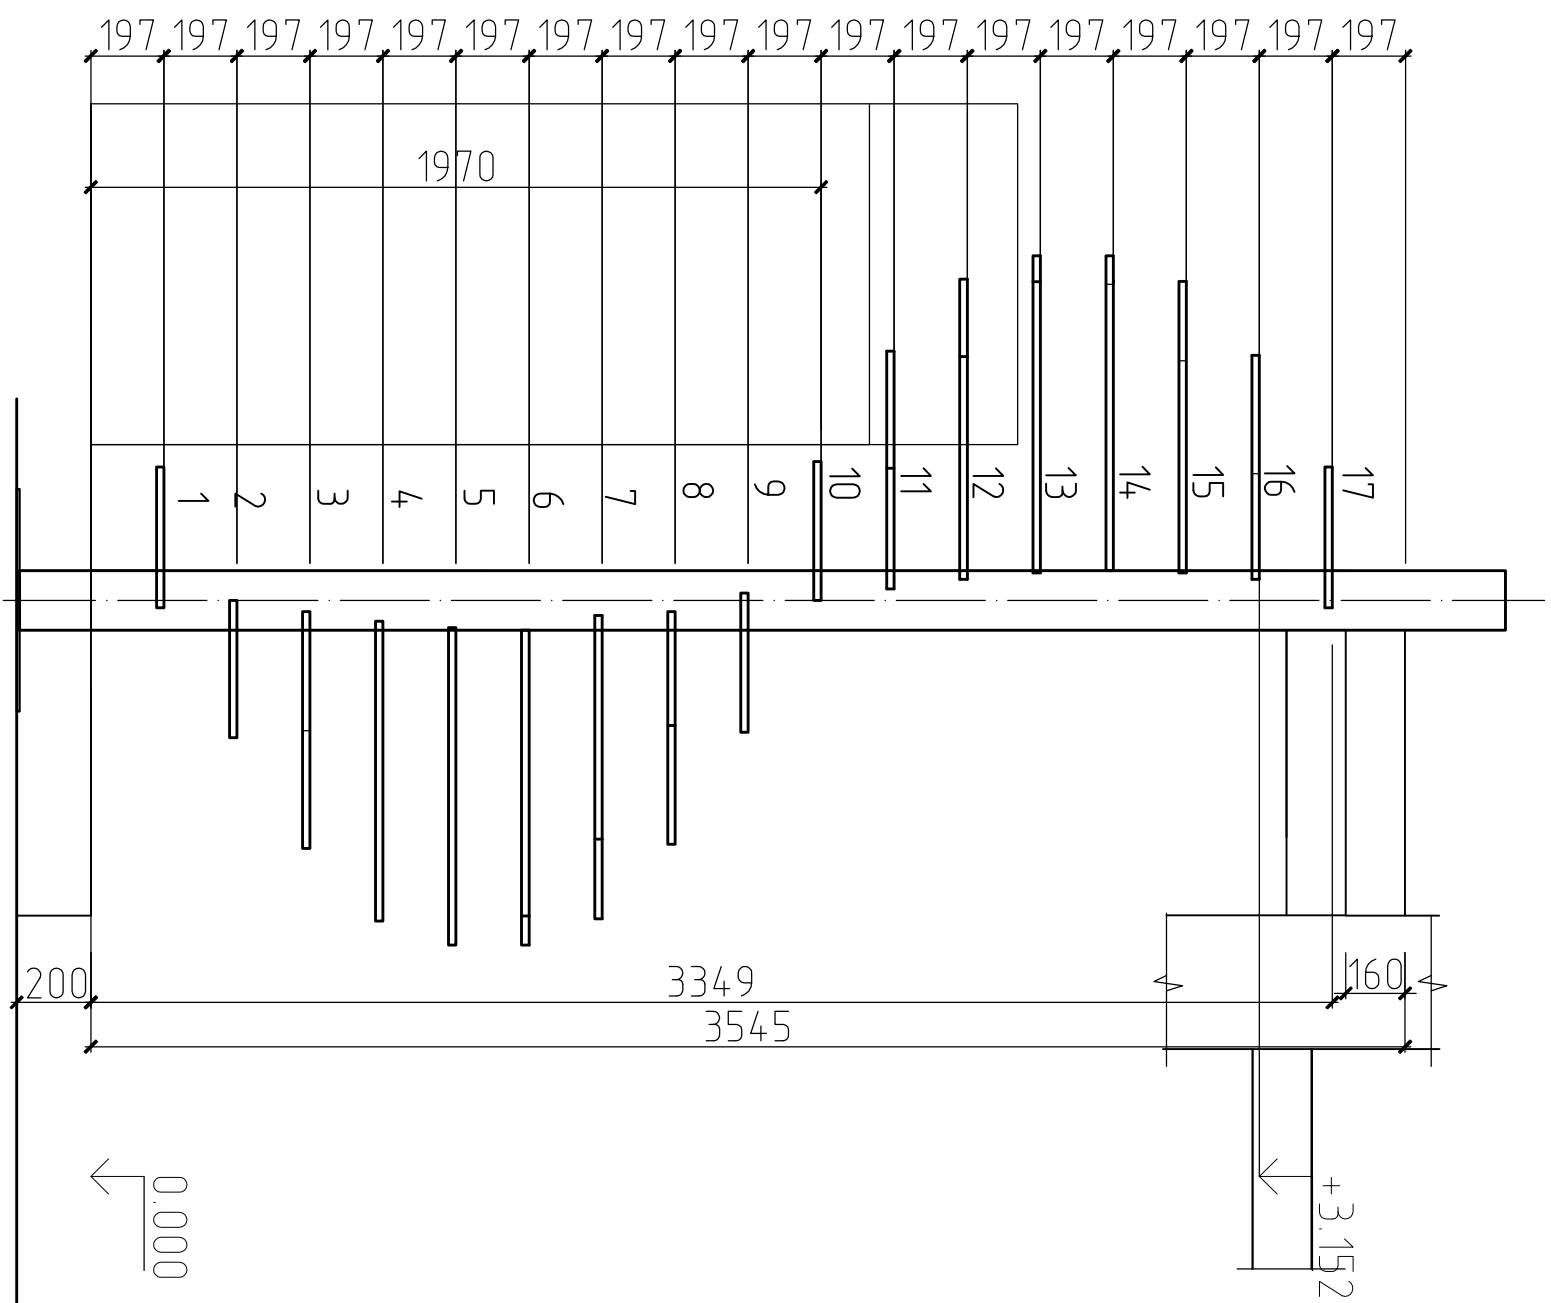

Разрез 1-1

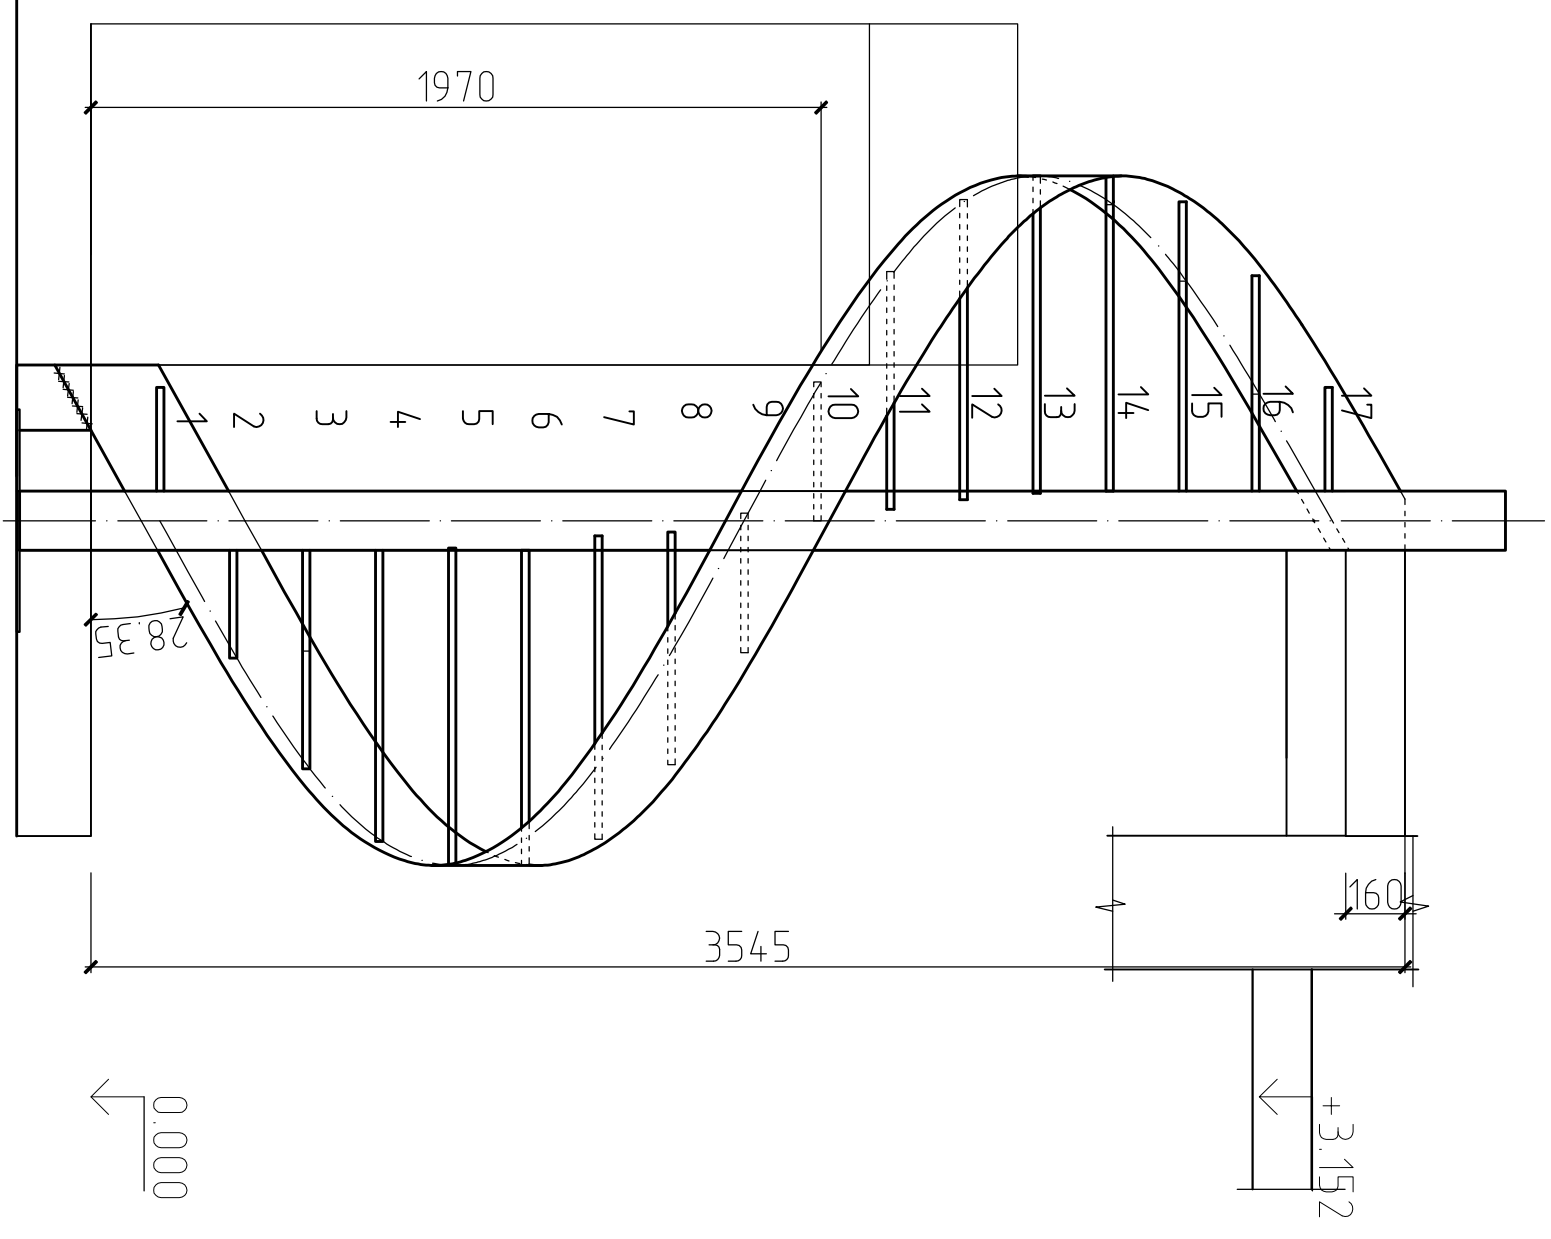

Разрез 1-1
(Вид с косоуром)

Изм.		Колуч		Лист		№ док		Подп.		Дата	
Разраб.		Конюненко									
0001-00-09-01-АС											
Индивидуальный жилой дом.											
Лестница винтовая.											
Разрез 1-1. 1-1(Вид с косоуром)											
Смодия		Лист		Листов		РП		Э		8	