



План ферм и балок перекрытия

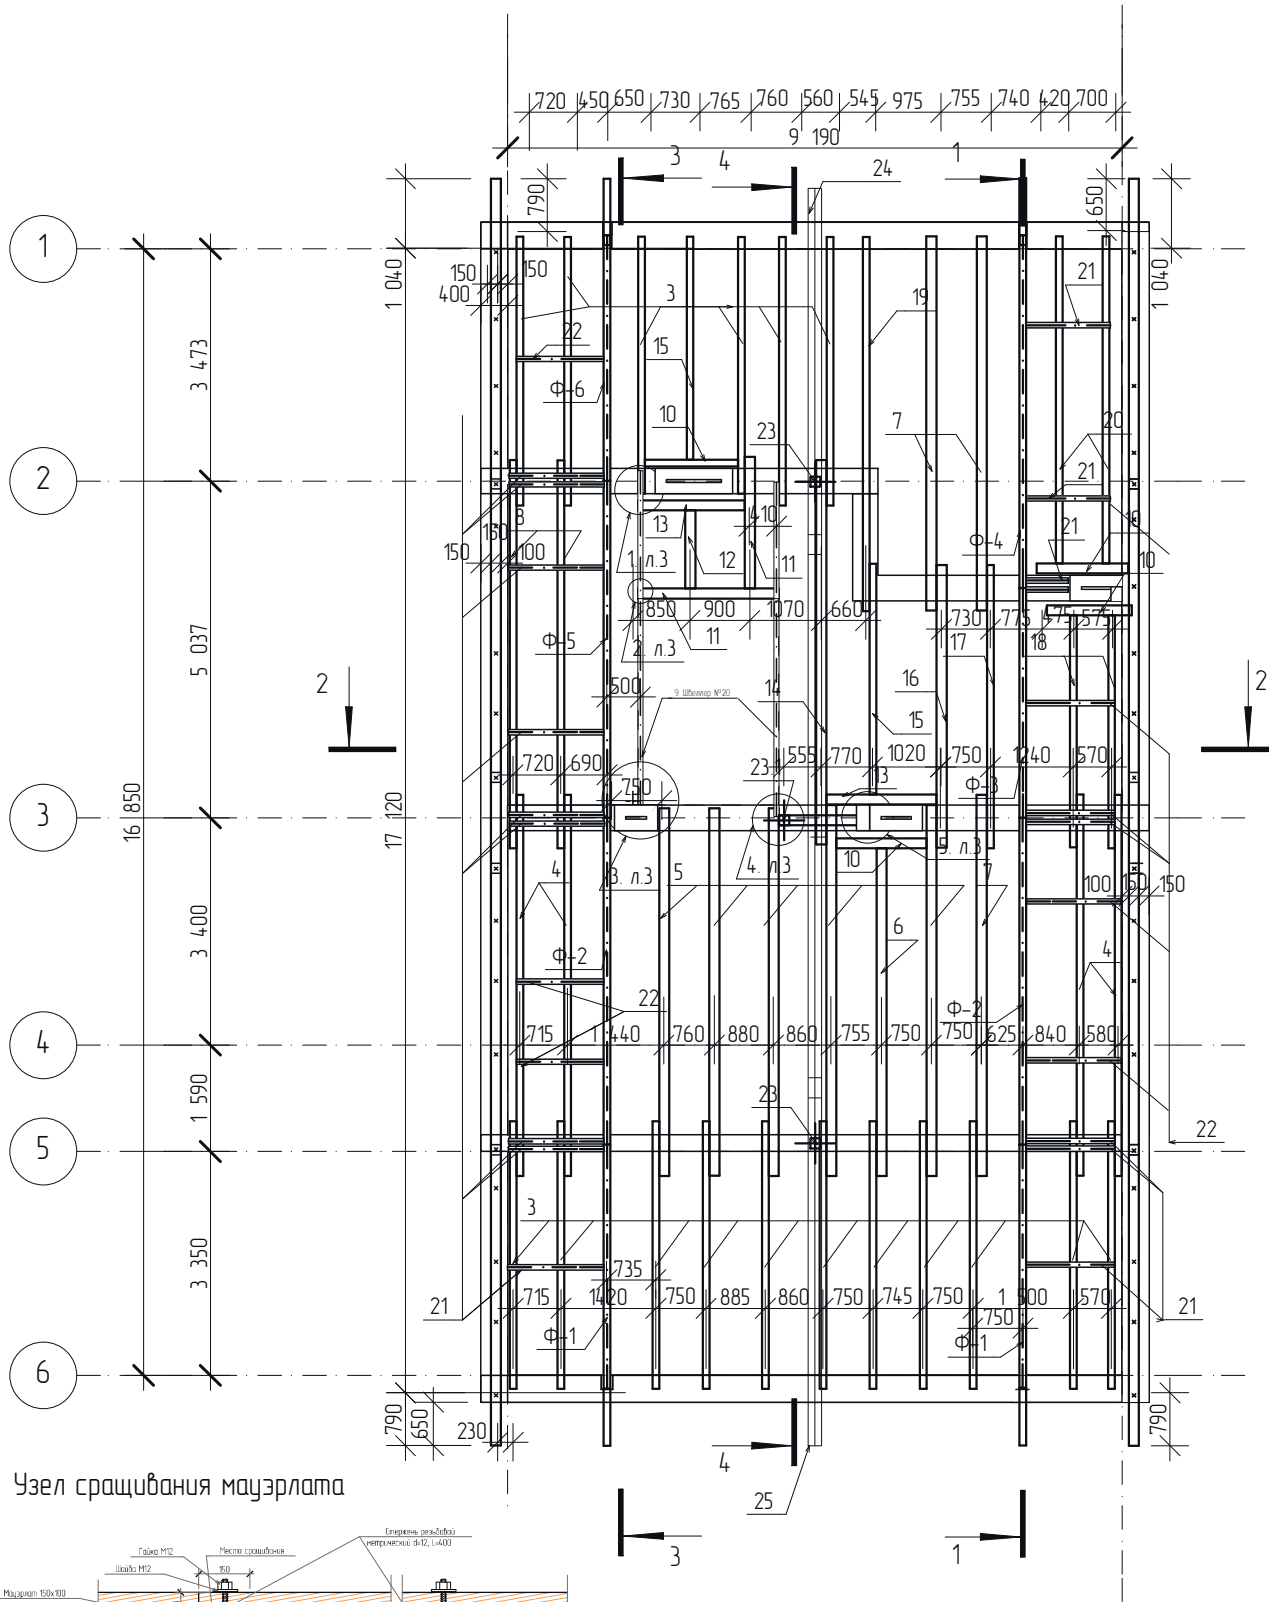

Узел срачивания мауэрлата

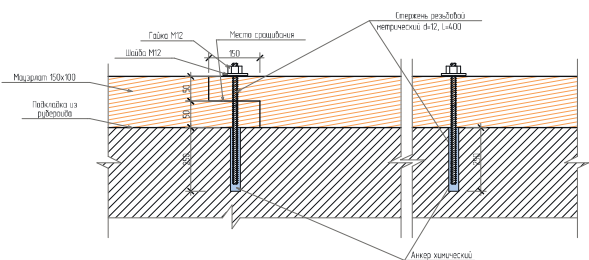

Жилой дом

|   |        |      |        |
|---|--------|------|--------|
| [Redacted]  | Стадия | Лист | Листов |
|   |        | 10   |        |
| План ферм и балок перекрытия. Узел срачивания мауэрлата |        |      |        |
| [Redacted]  |        |      |        |