


Інв. № ориг.	Підп. і дата	Зам. інв. №

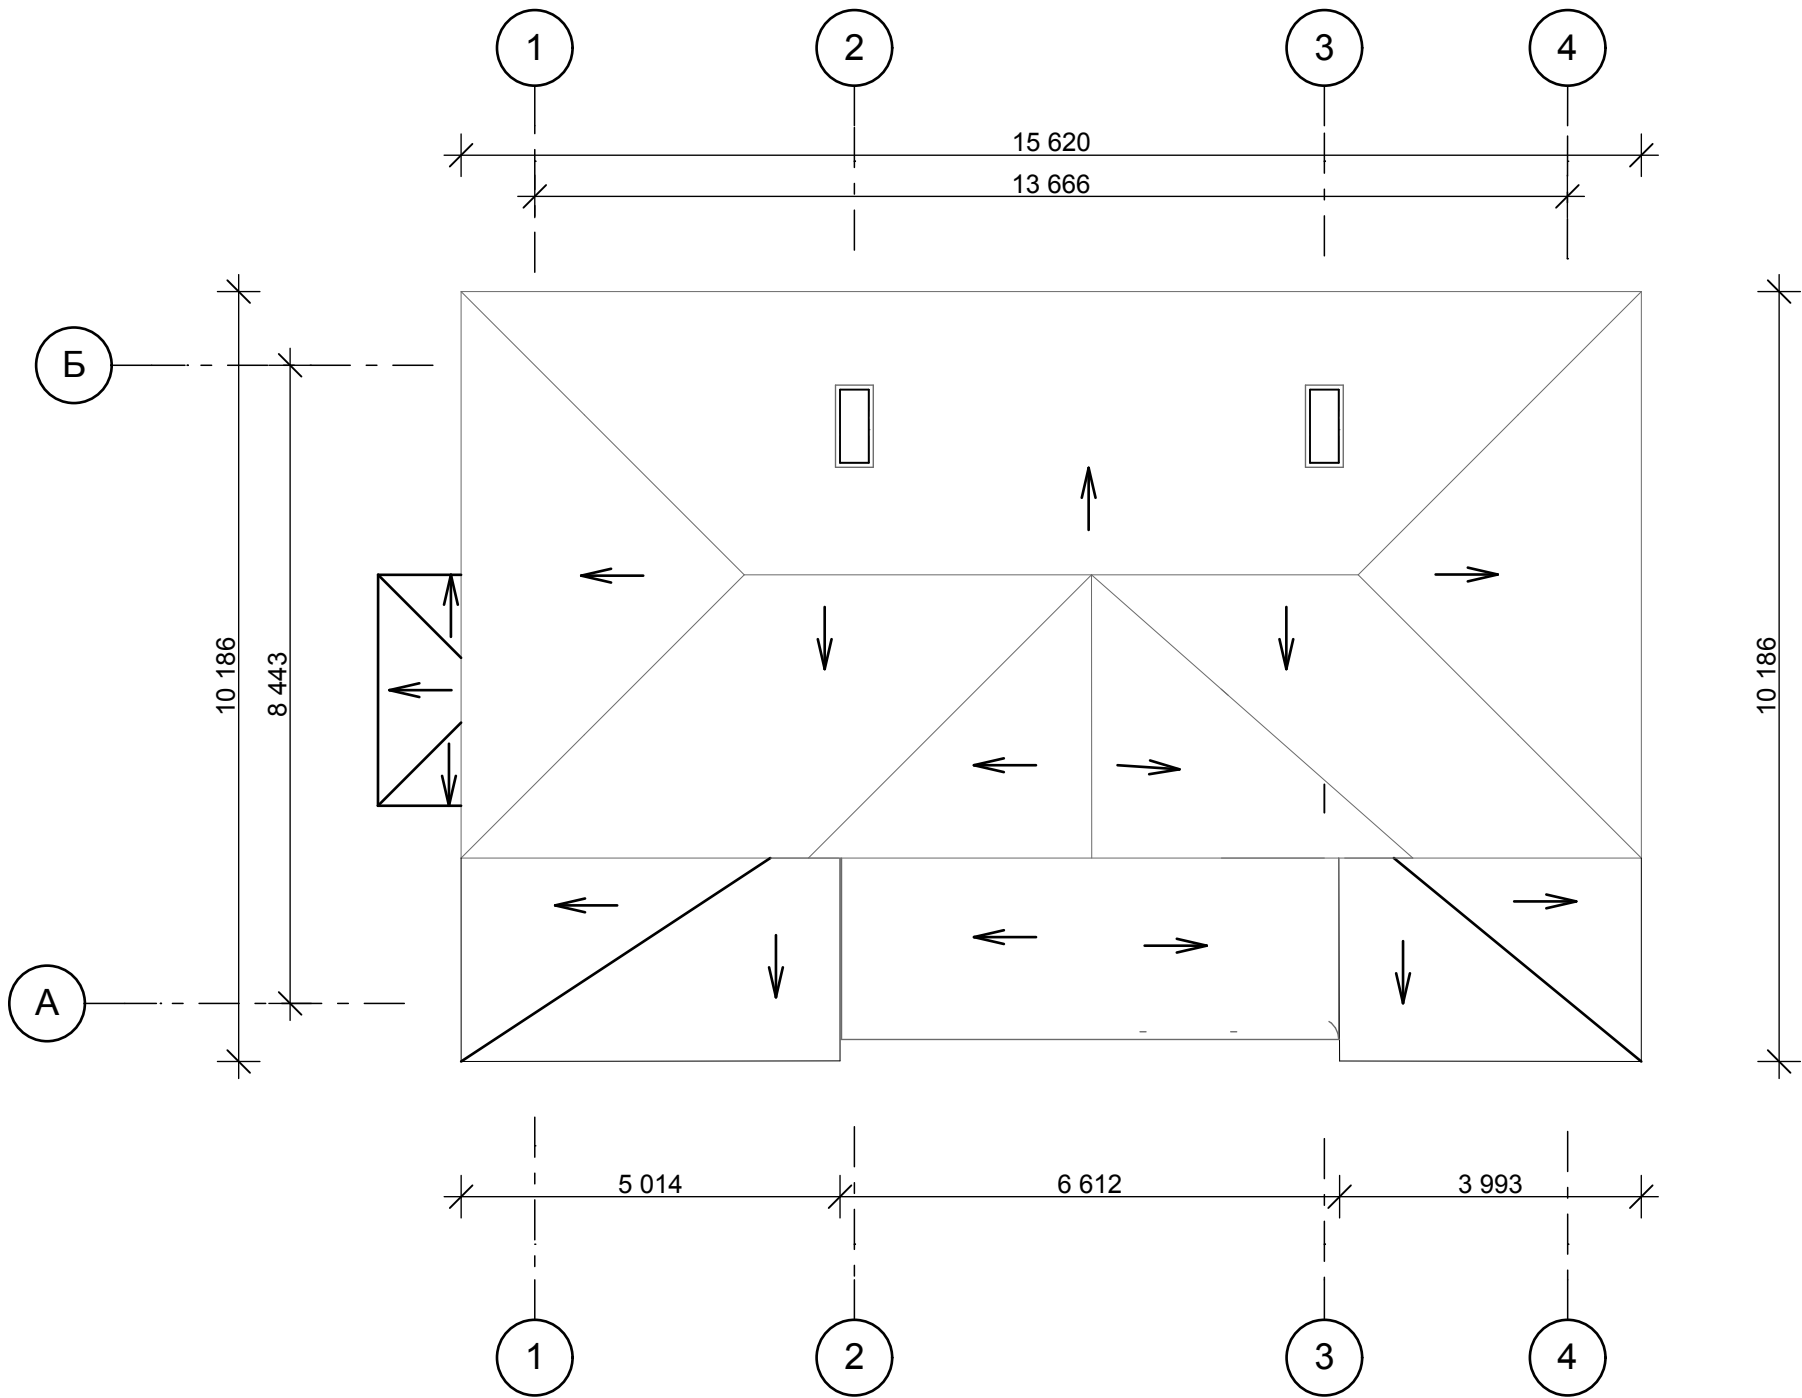

Зм.	Кільк.	Арк.	№Док.	Підп.	Дата			Стадія	Аркуш
						Житловий будинок		Р	АБ.4
Розробив		Бондаренко В							
						План покрівлі			