


Інв. № ориг.	Підп. і дата	Зам. інв. №

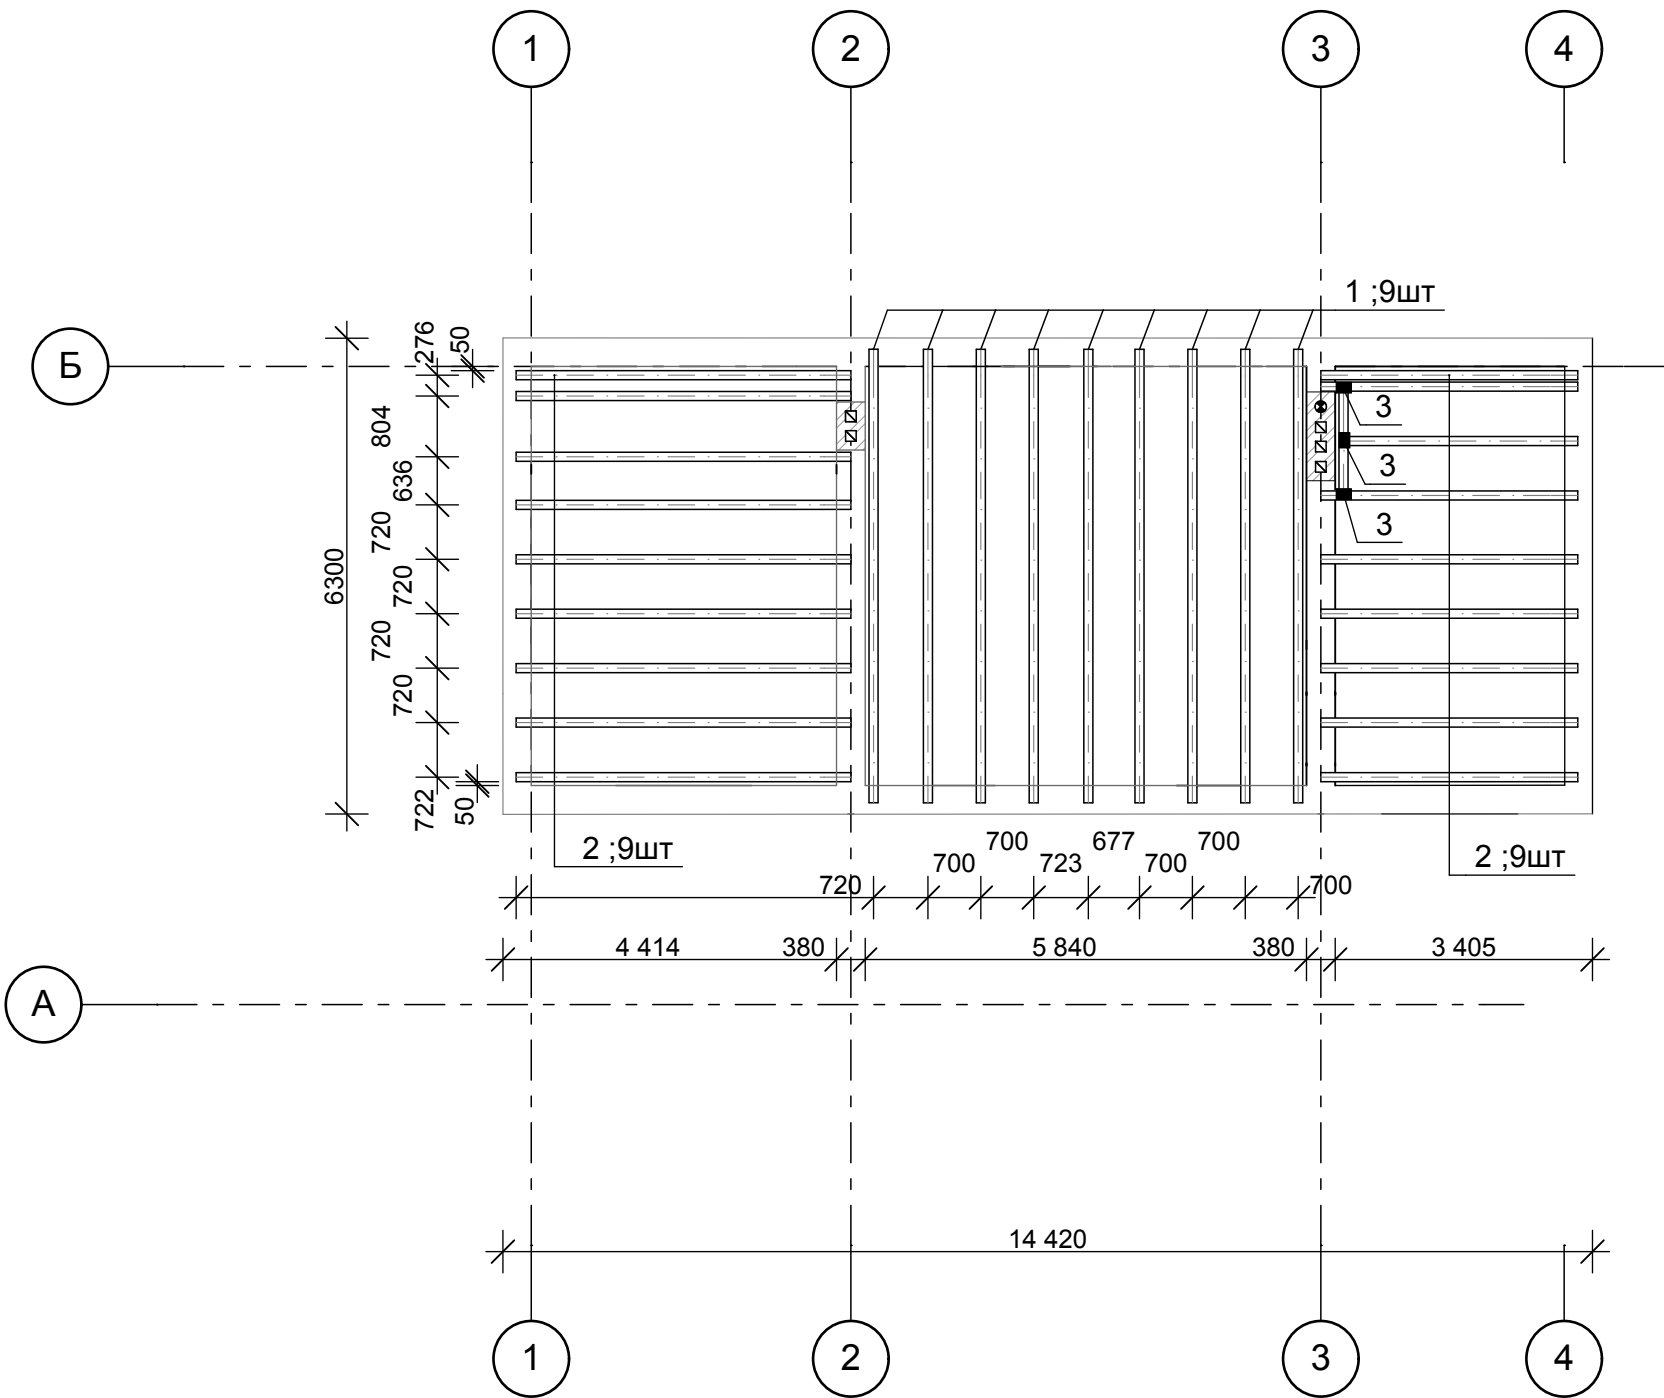

Специфікація до схеми розміщення елементів

Марка Поз.	Позначення	Найменування	Кількість,шт
1		Брус 120х200h; l=6000	9
2		Брус 120х200h; l=4500	19
3	З'єднувальний елемент	WB 25(120х160х75)	
		дошка обрізна 30мм	2.2м3

Деталь 3

(з'єднувальний елемент Koelner WB 25120х160х75)

Деталь опирання балки на стіну



Примітки

- 1.Всі дерев'яні елементи обробити розчином вогнезахисту.
2.Дерев'яні балки,в місцях опирання на стіни - огорнути толлю.
3.Балки укласти на шар цем.-пісчаного розчину товщиною 20мм,армованого кладочною сіткою Ø3Вр-1,з ячейкою 50х50мм.

Зм.	Кільк.	Арк.	№Док.	Підп.	Дата				
Розробив		Бондаренко В				Житловий будинок	Стадія	Аркуш	Аркушів
							Р	АБ.12	
						Перекриття другого поверху.План.			