


Інв. № ориг.	Підп. і дата	Зам. інв. №

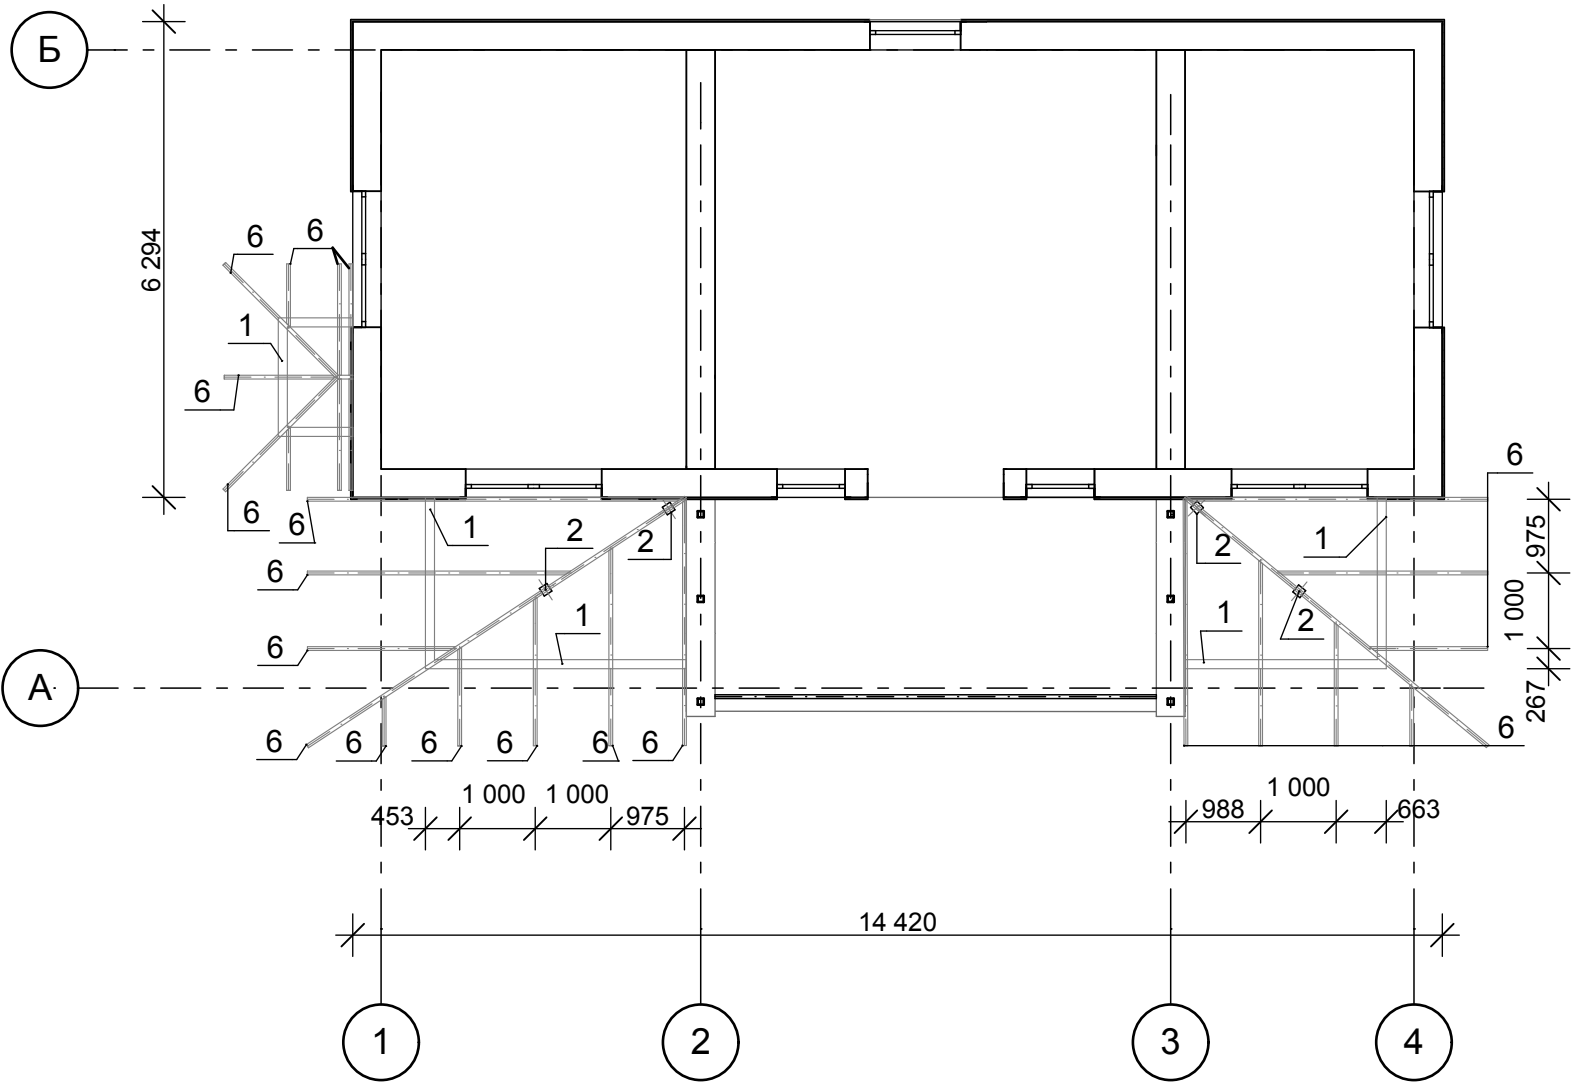

Специфікація до схеми розміщення крокв

Марка Поз.	Позначення	Найменування	Кількість,шт	Примітки
1	Мауерлат	120x120;l=6000	3	0.3м3
2	Стійка	120x120;l=4500	1	0.065м3
6	Кроква	50x150;l=6000	14	0.63м3

Обрешітка 100x30
Рейка 50x30

1м3
0.6м3
90м.п.

Зм.	Кільк	Арк.	№Док	Підп.	Дата	Житловий будинок		Стадія	Аркуш
Розробив	Бондаренко В					Р		АБ.17	Аркушів
						План крокв на відм.+2.900.			
						Специфікація.			