


Армування зовнішніх стін цоколя тех. приміщення басейну. Конструкція деформаційного шва

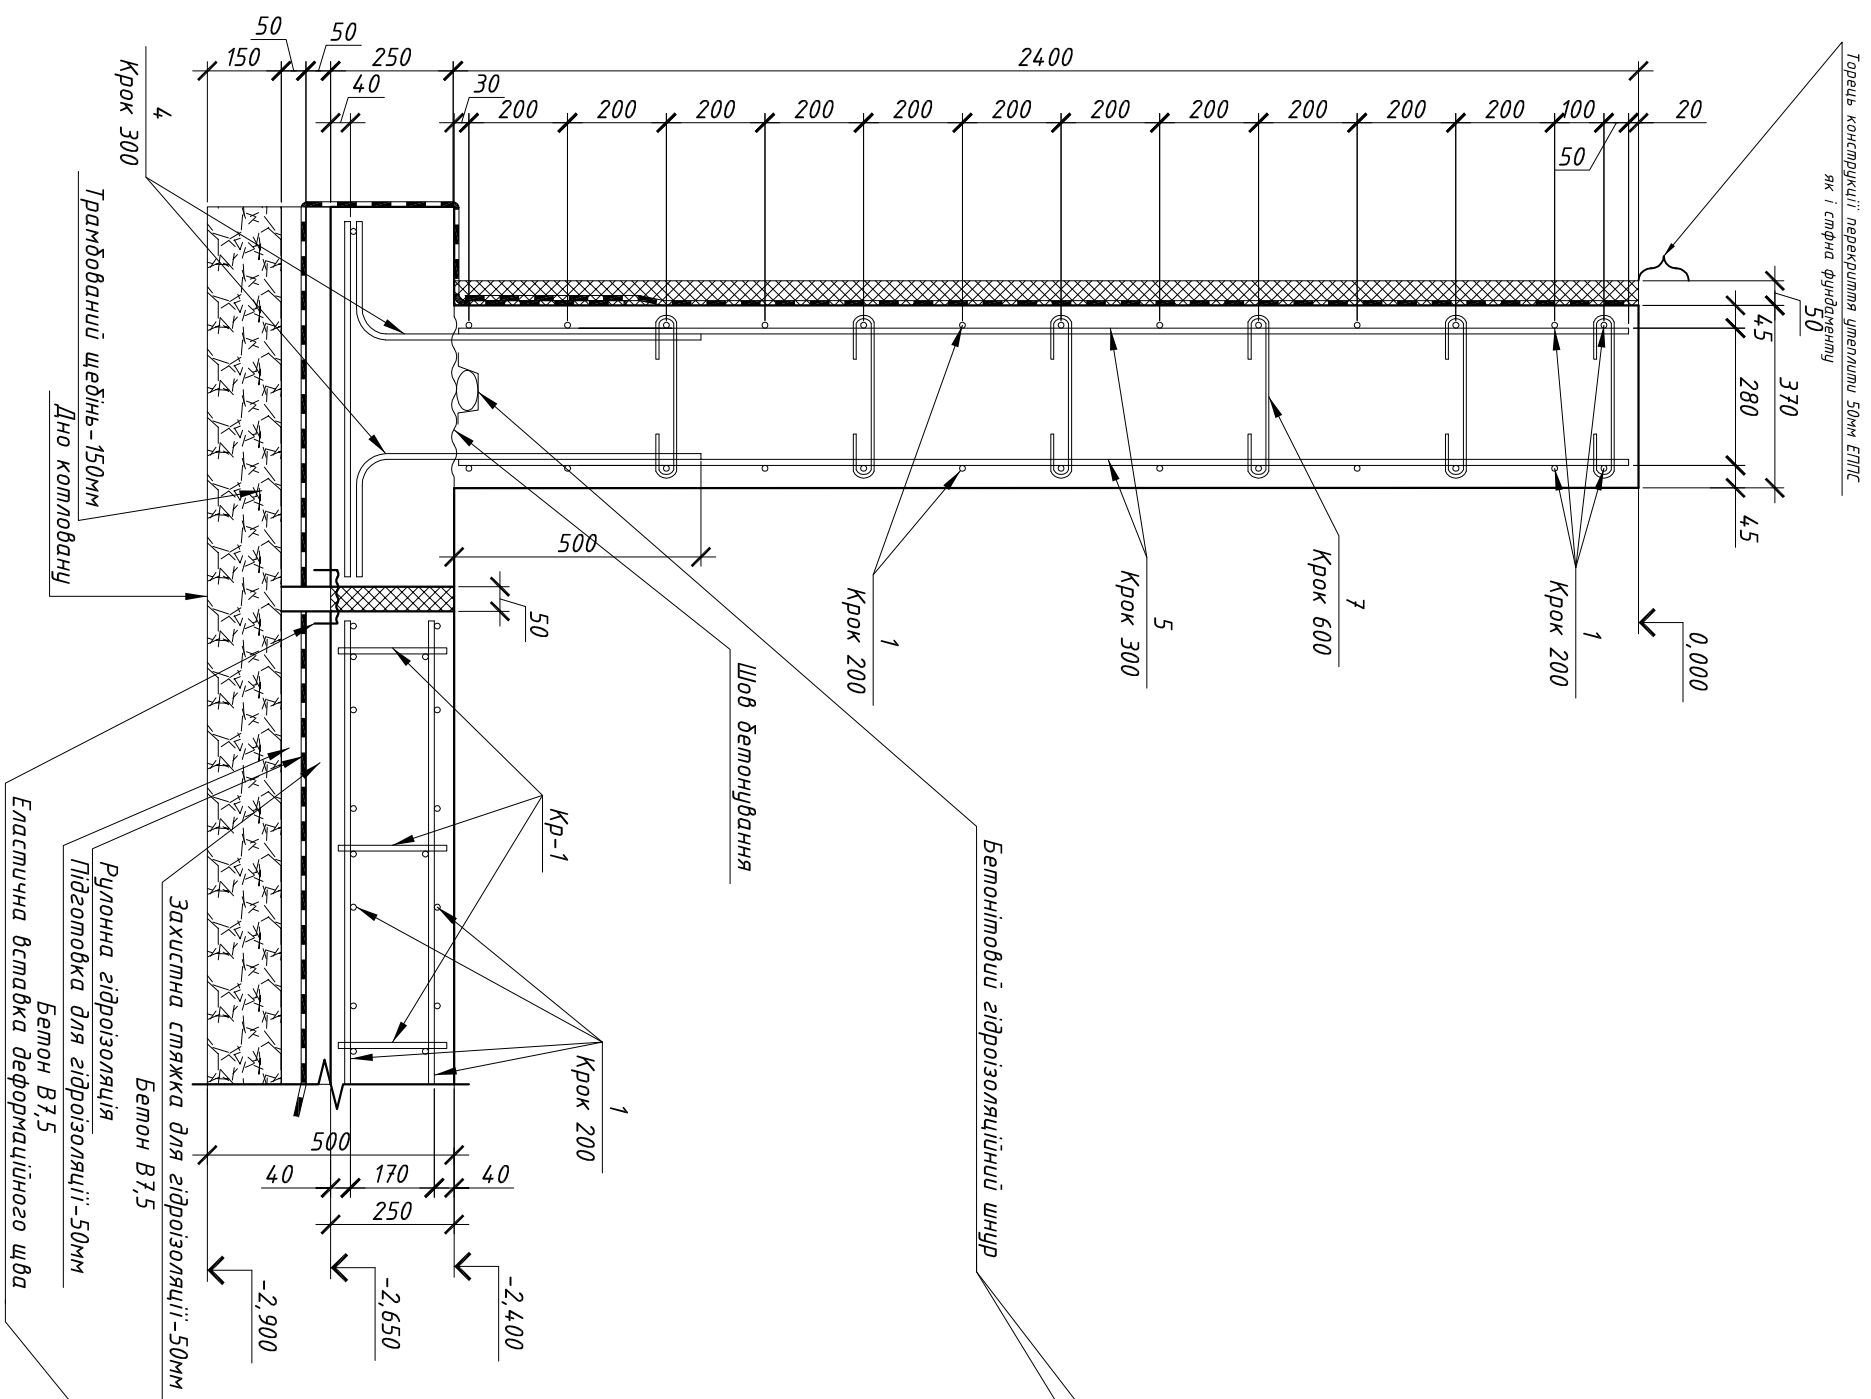

1. Специфікація до схеми розташування елементів див. арк. 1
2. Загальну відомість витрат сталі див. арк. 1
3. Перед монолітними роботами передбачити всі вводи і виходи інженерних комунікацій згідно з проектом інженерних мереж.



Інв. № ориг.	Підпис і дата	В зам. інв. №

Зм.	Кільк.	Арк.	№ док.	Підпис	Дата	КЗ
Перевірив	Довгалюк					Армування зовнішніх стін цоколя тех. приміщення басейну. Конструкція деформаційного шва
Розробив	Довгалюк					
Стадія	Аркуш	Аркушів				build-tv.com
РП	12	-				

Проект № 6-14. По всіх питаннях стосовно даного проекту телефонуйте за номером 097 925 98 38 інженер-проектувальник Довгалюк Тарас