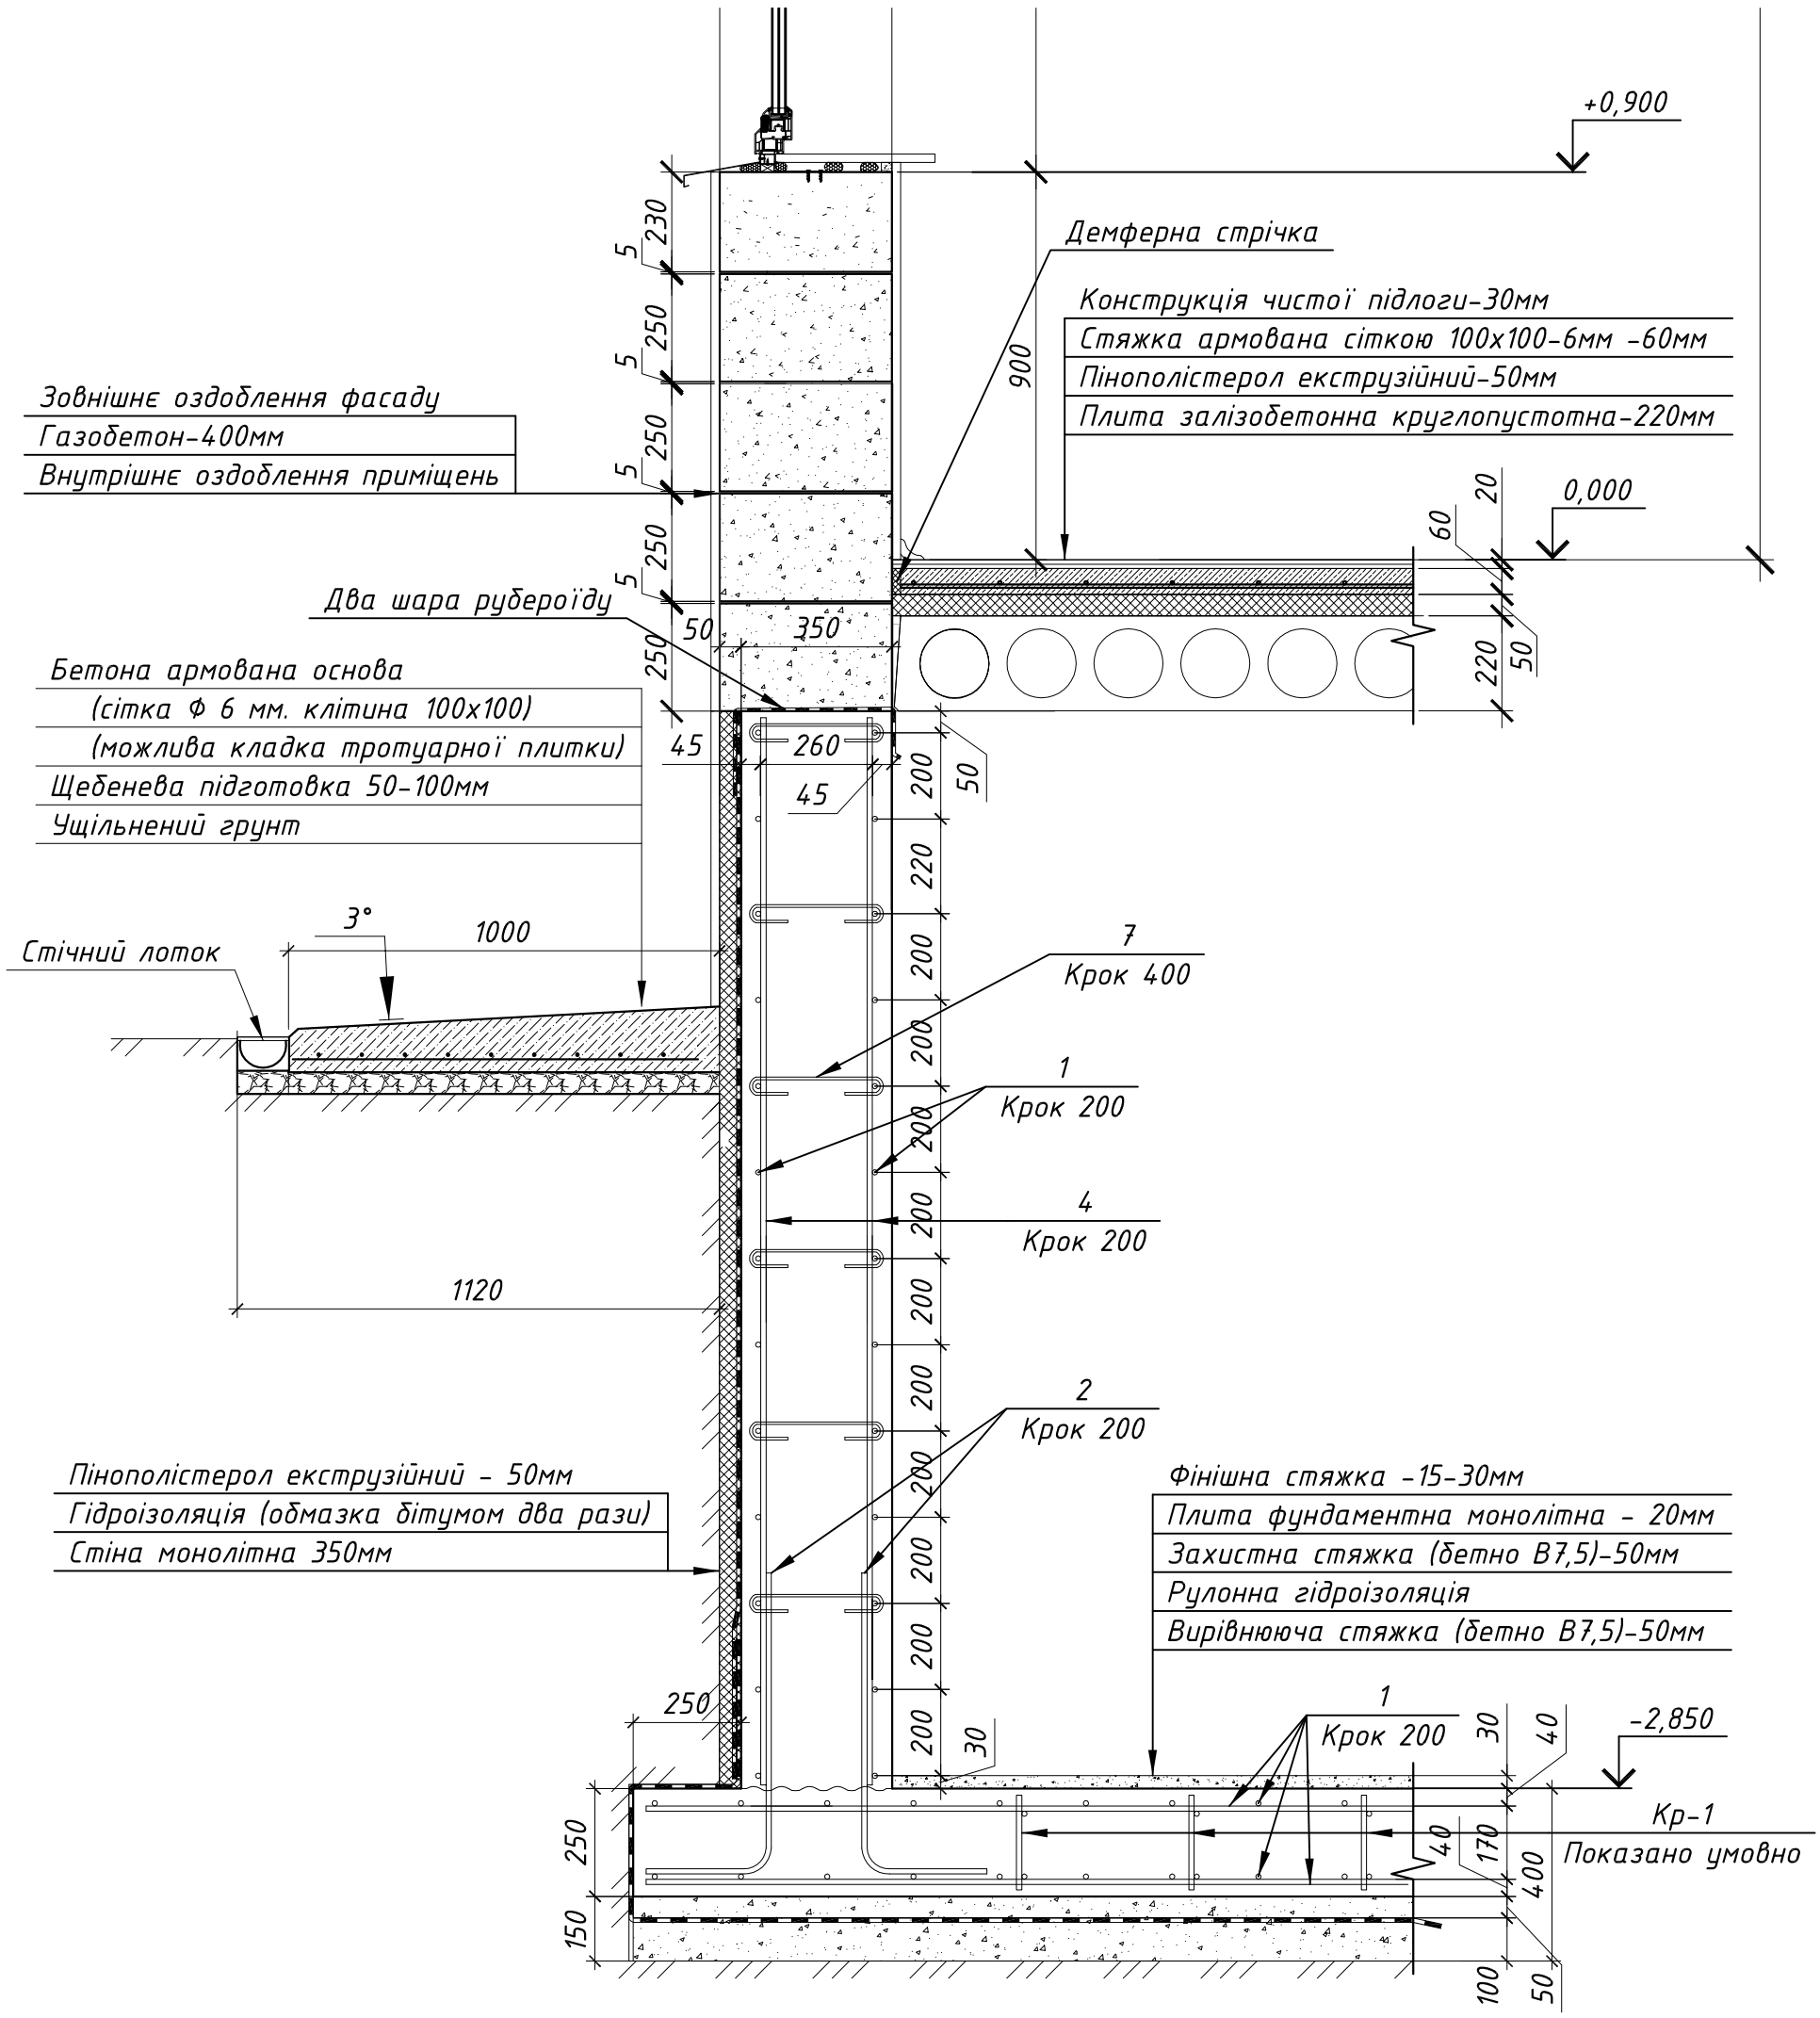
+0,900
Демферна стрічка
Конструкція чистої підлоги-30мм
Стяжка армована сіткою 100х100-6мм -60мм
Пінополістерол екструзійний-50мм
Плита залізобетонна круглопустотна-220мм
0,000
Зовнішнє оздоблення фасаду
Газобетон-400мм
Внутрішнє оздоблення приміщень
Два шара руберойду
Бетона армована основа
(сітка Ф 6 мм. клітина 100х100)
(можлива кладка тротуарної плитки)
Щебенева підготовка 50-100мм
Ущільнений грунт
Стічний лоток
3°
1000
1120
7
Крок 400
1
Крок 200
4
Крок 200
2
Крок 200
Пінополістерол екструзійний - 50мм
Гідроізоляція (обмазка бітумом два рази)
Стіна монолітна 350мм
Фінішна стяжка -15-30мм
Плита фундаментна монолітна - 20мм
Захистна стяжка (бетно В7,5)-50мм
Рулонна гідроізоляція
Вирівнююча стяжка (бетно В7,5)-50мм
-2,850
Кр-1
Показано умовно