


План 2-го поверху

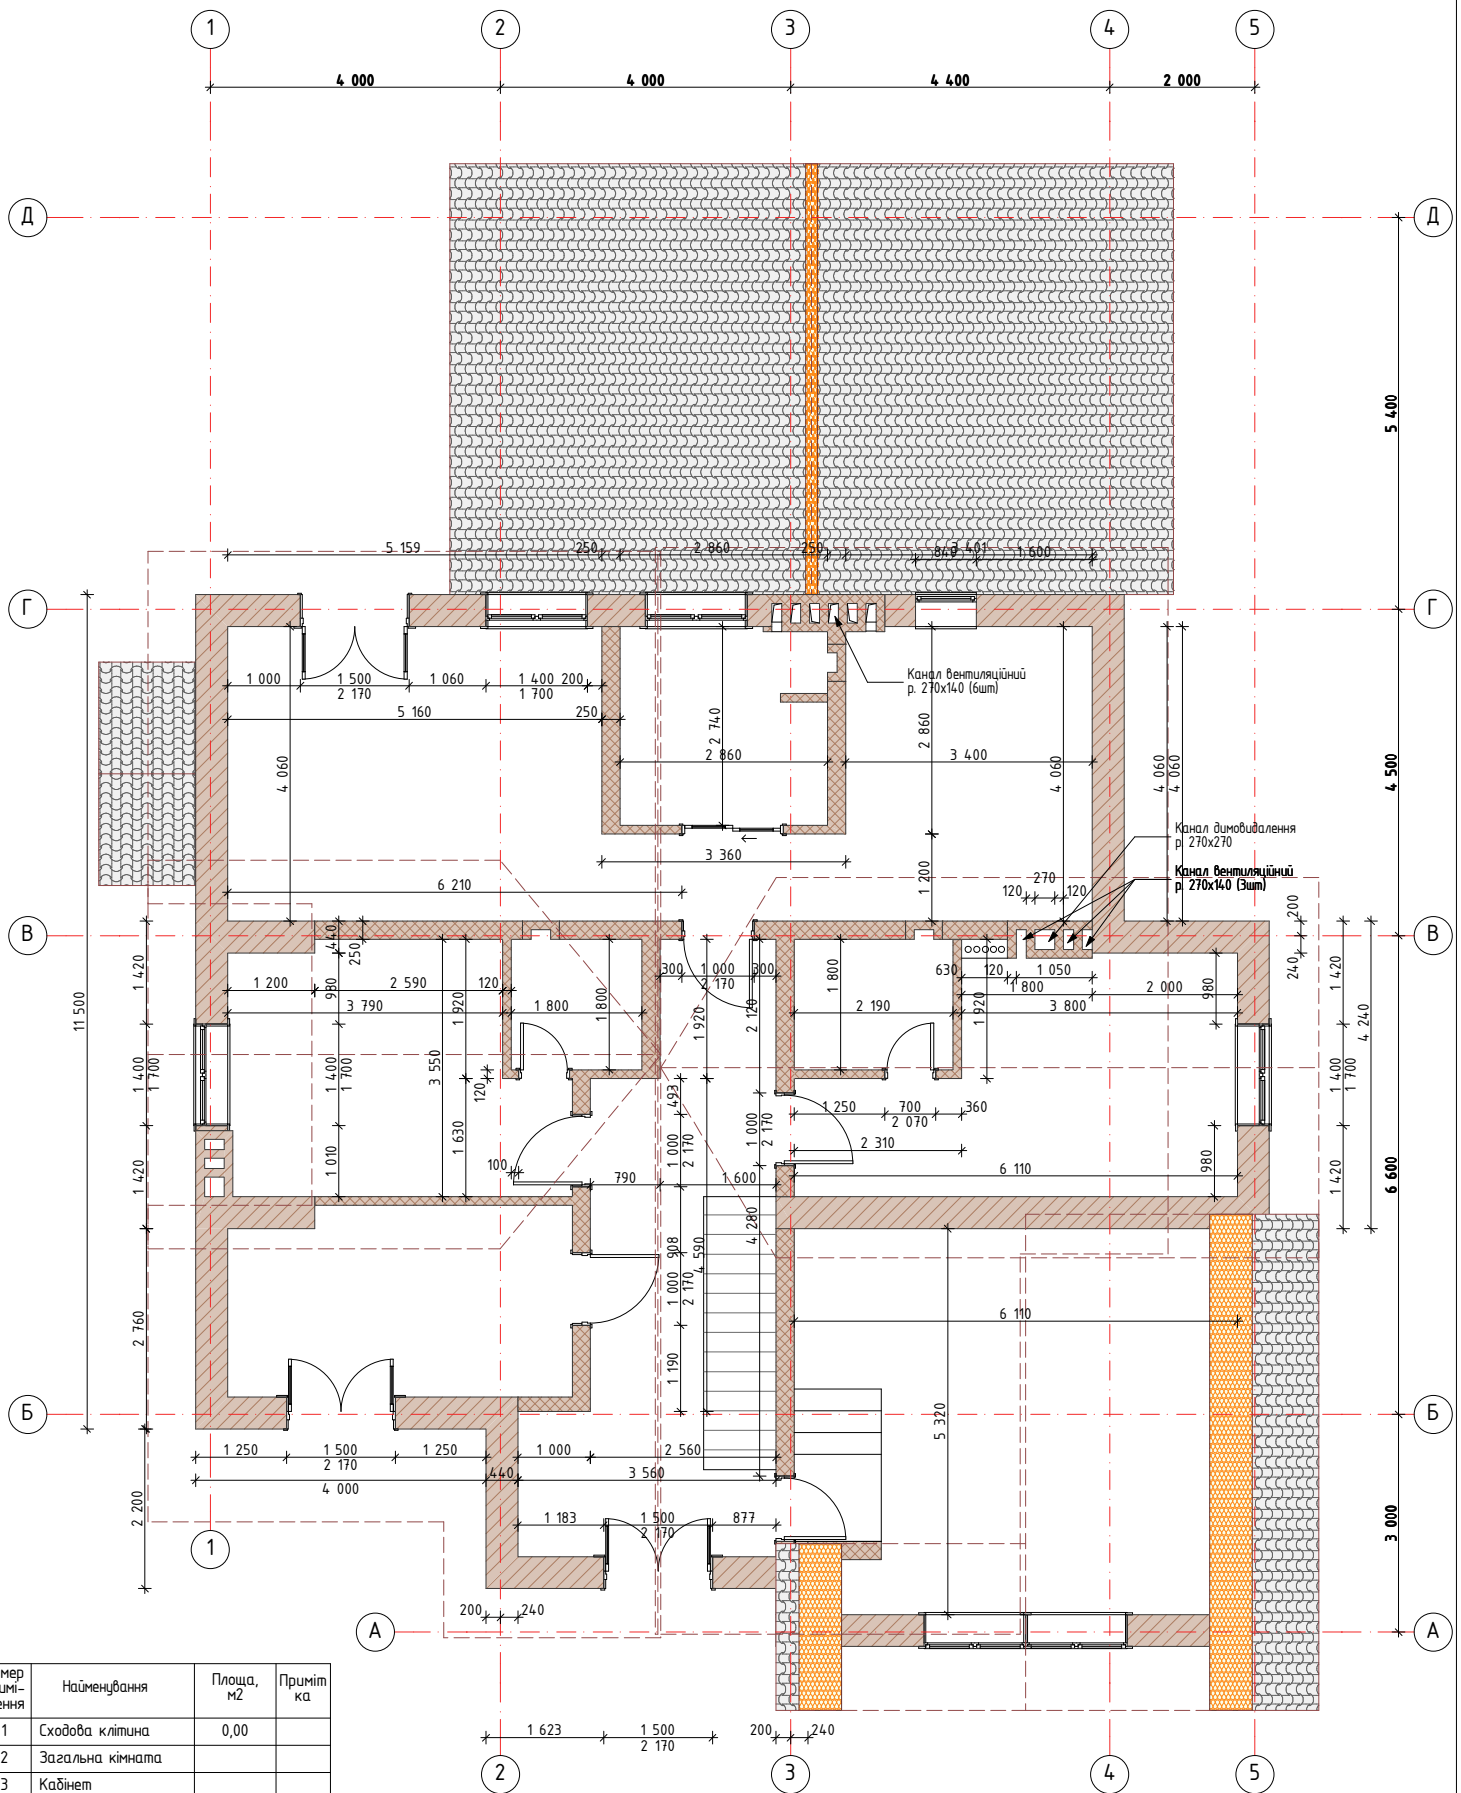

Номер приміщення	Найменування	Площа, м ²	Примітка
1	Сходово-клітина	0,00	
2	Загальна кімната		
3	Кабінет		
4	Дитяча ігрова кімн.		
5	Дитяча кімната 1		
6	СВ дит.кімнати 1		
7	Дитяча кімната 2		
8	СВ дитячої кімнати 2		
9	Господарська спальня		
10	Коридор		
11	Гардеробна 1		
12	Гардеробна 2		
13	Ванна кімната		
14	Тераса		к=0,3
	Разом	197,26	

						Будівництво індивідуального житлового будинку за адресою: вул. Гагаріна, с. Ходосівка Києво-Святошинського р-ну Київської області			
Изм.	Колуч.	Лист	№Док.	Подп.	Дата	Індивідуальний житловий будинок	Стадія	Аркуш	Аркушів
Розробив							Р		
Перевірив									
Затвердив									
Н. контр.						План 2-го поверху			
ГАП									