


План 1-го поверху

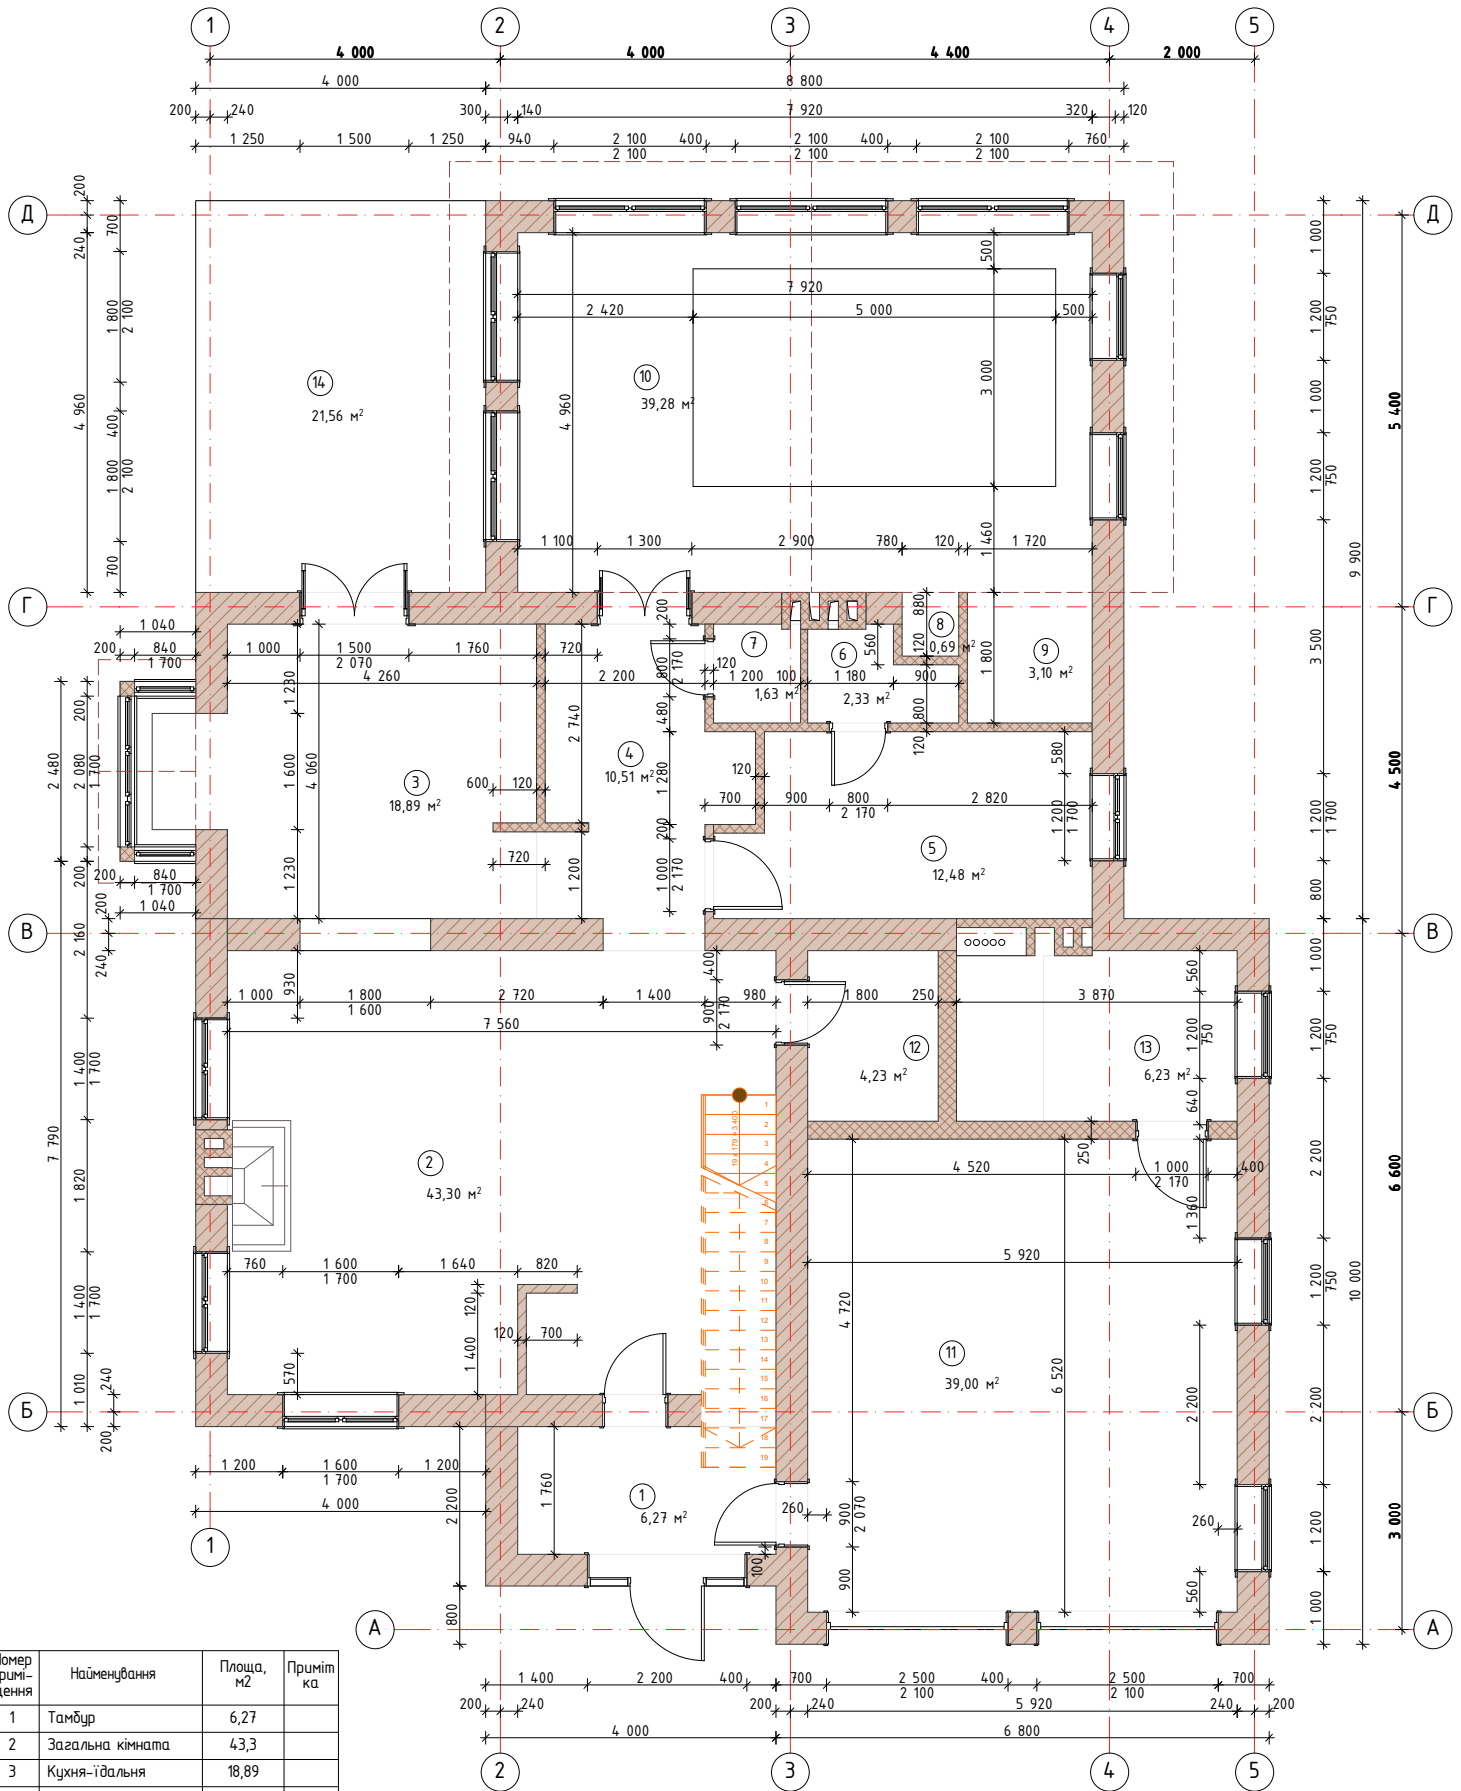

Номер приміщення	Найменування	Площа, м ²	Примітка
1	Тамбур	6,27	
2	Загальна кімната	43,3	
3	Кухня-їдальня	18,89	
4	Коридор	10,51	
5	Гостьова кімната	12,48	
6	Сан. вузол	2,33	
7	Сан. вузол	1,63	
8	Душова	0,69	
9	Інфрочервона сауна	3,10	
10	Басейн	39,28	
11	Гараж	39,0	
12	Гардеробна	7,05	
13	Котельна	6,27	
14	Тераса	21,56	к=0,3
	Разом	197,26	

Будівництво індивідуального житлового будинку за адресою: вул. Гагаріна, с. Ходосівка Києво-Святошинського р-ну Київської області						Індивідуальний житловий будинок		
Ізм.	Колуч.	Лист	№Док.	Подп.	Дата	Р	Стадія	Аркуш
Розробив								Аркуші
Перевірив								
Затвердив						План 1-го поверху		
Н. контр.								
ГАП								