


Инв.№подл.	Подпись	Дата	Взам.инв.№

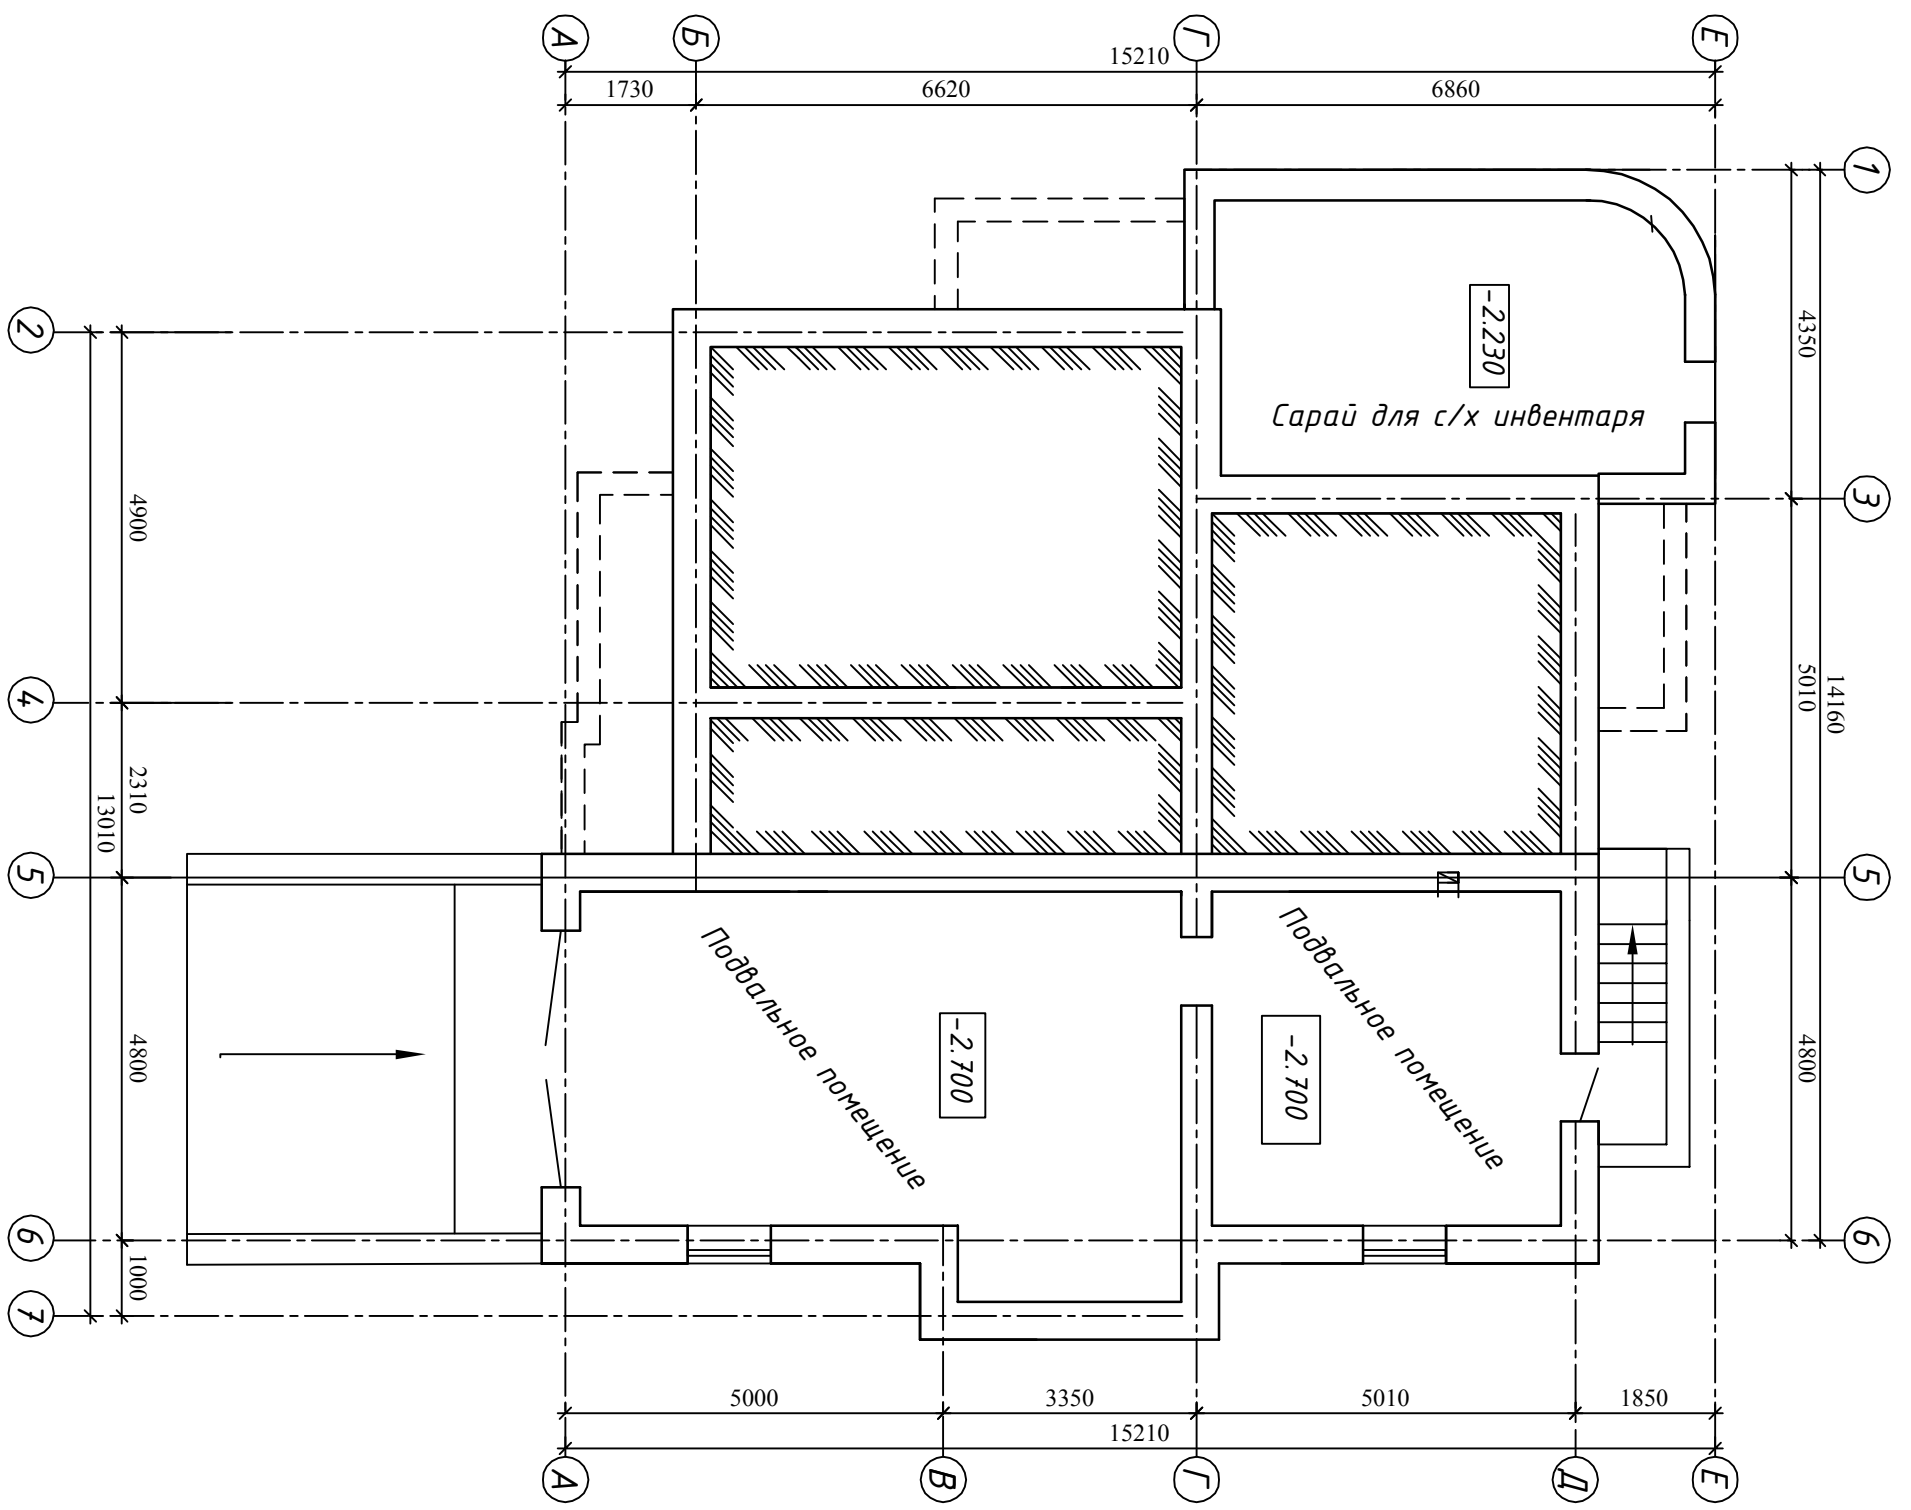

План подвала и сарая