


Инв.№подл.	Подпись	Дата	Взам.инв.№
------------	---------	------	------------

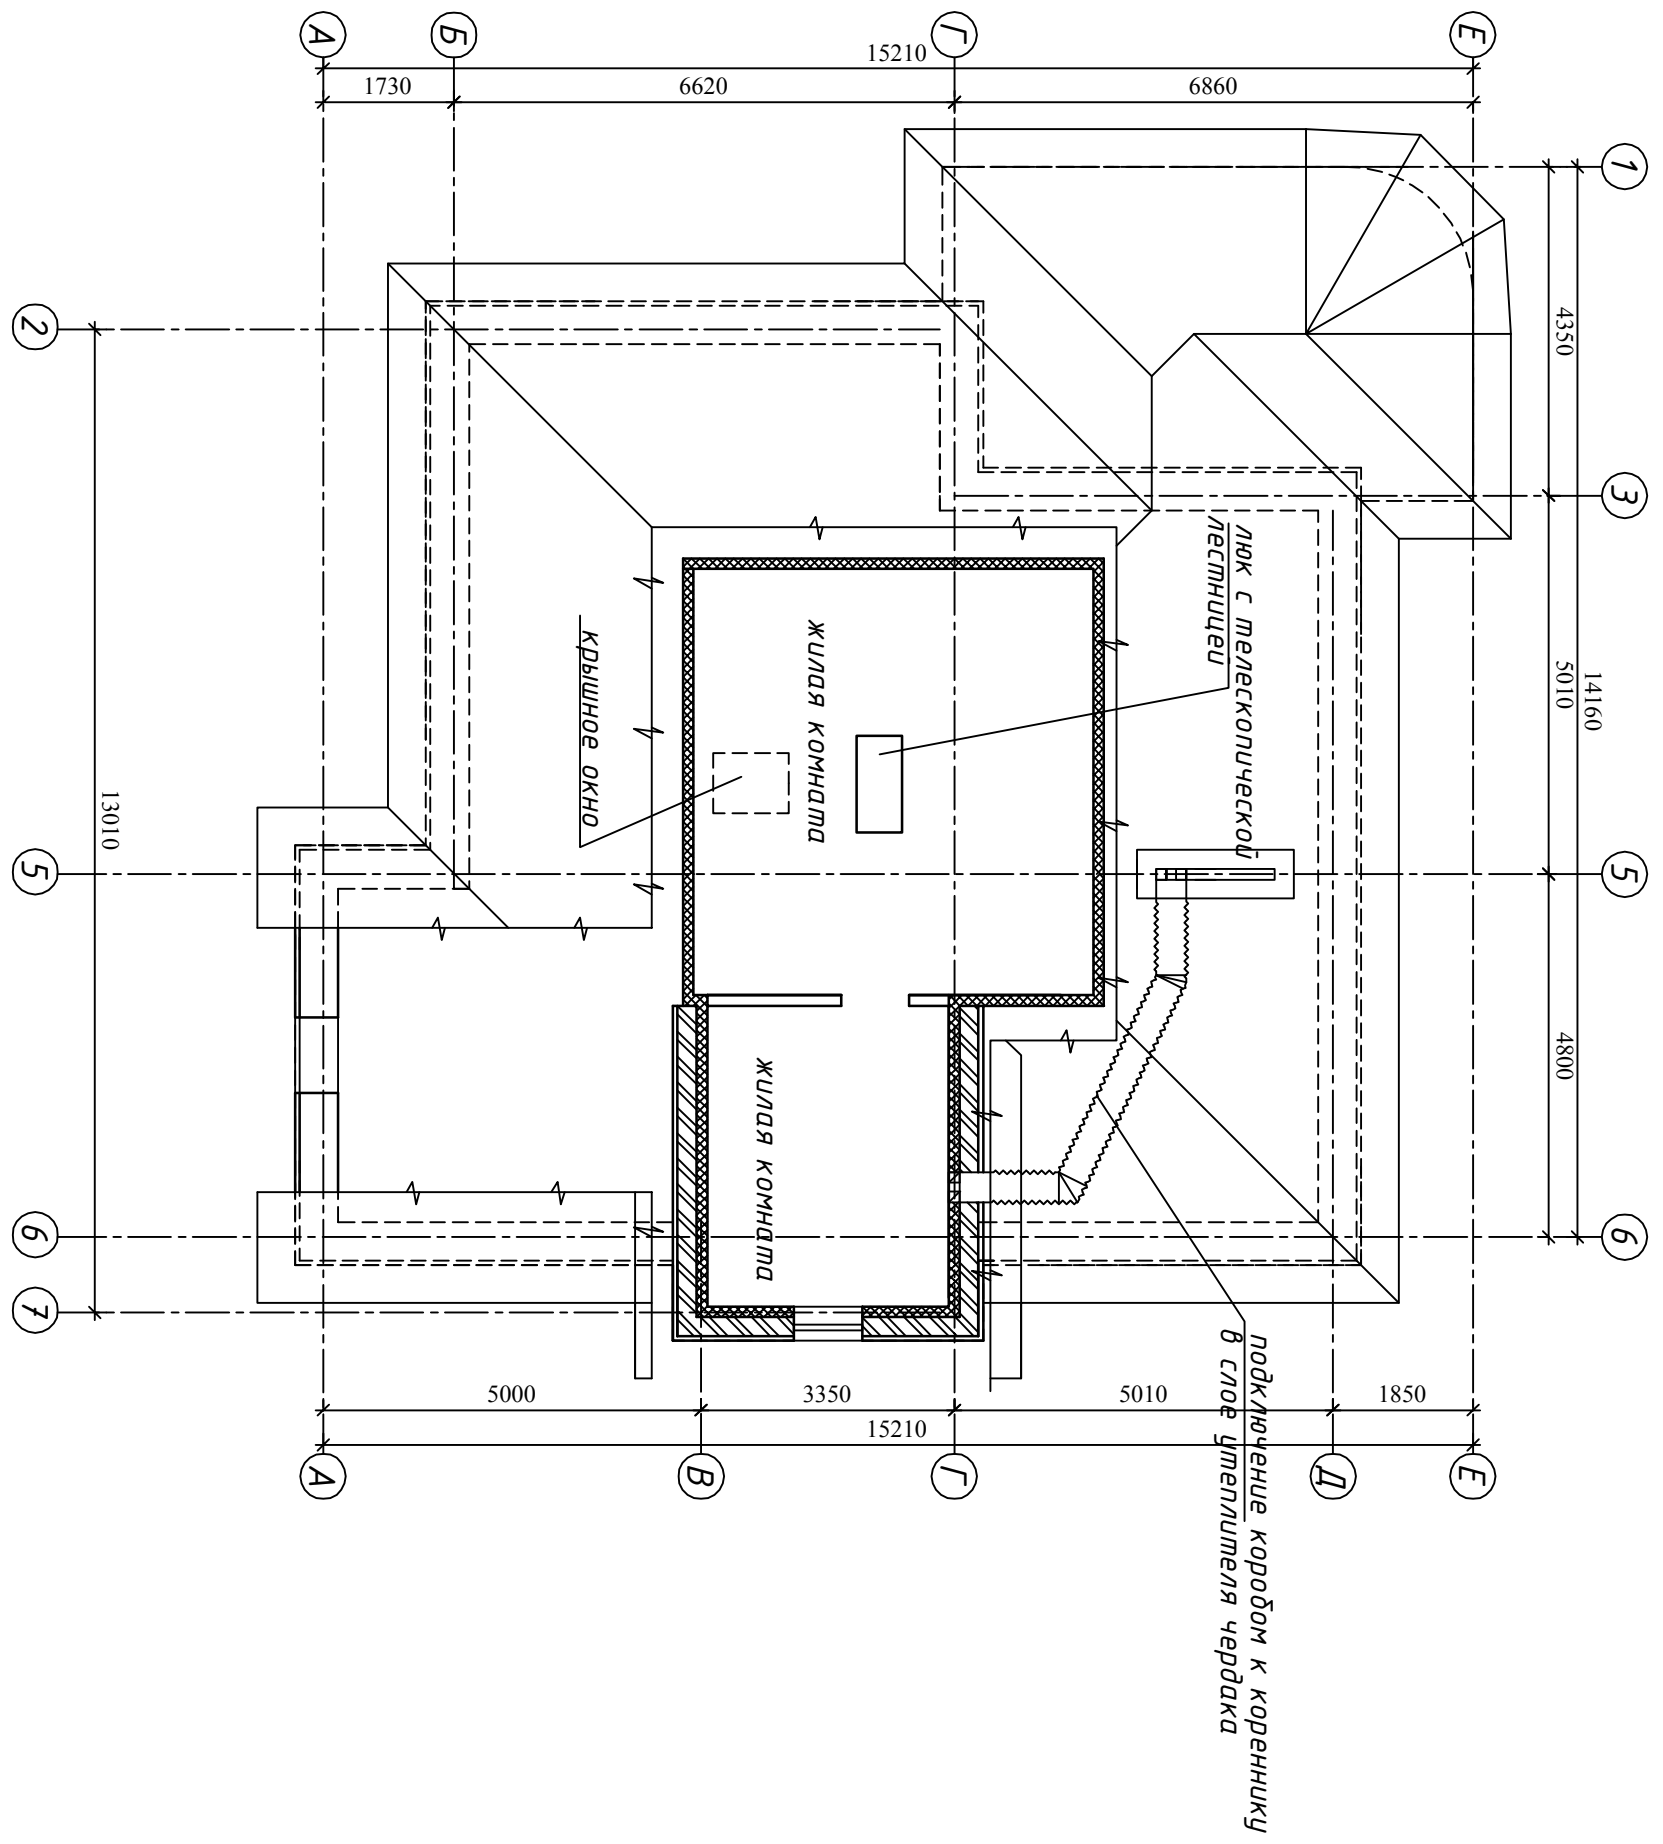

План мансардного этажа