


Вузол А

М1:10

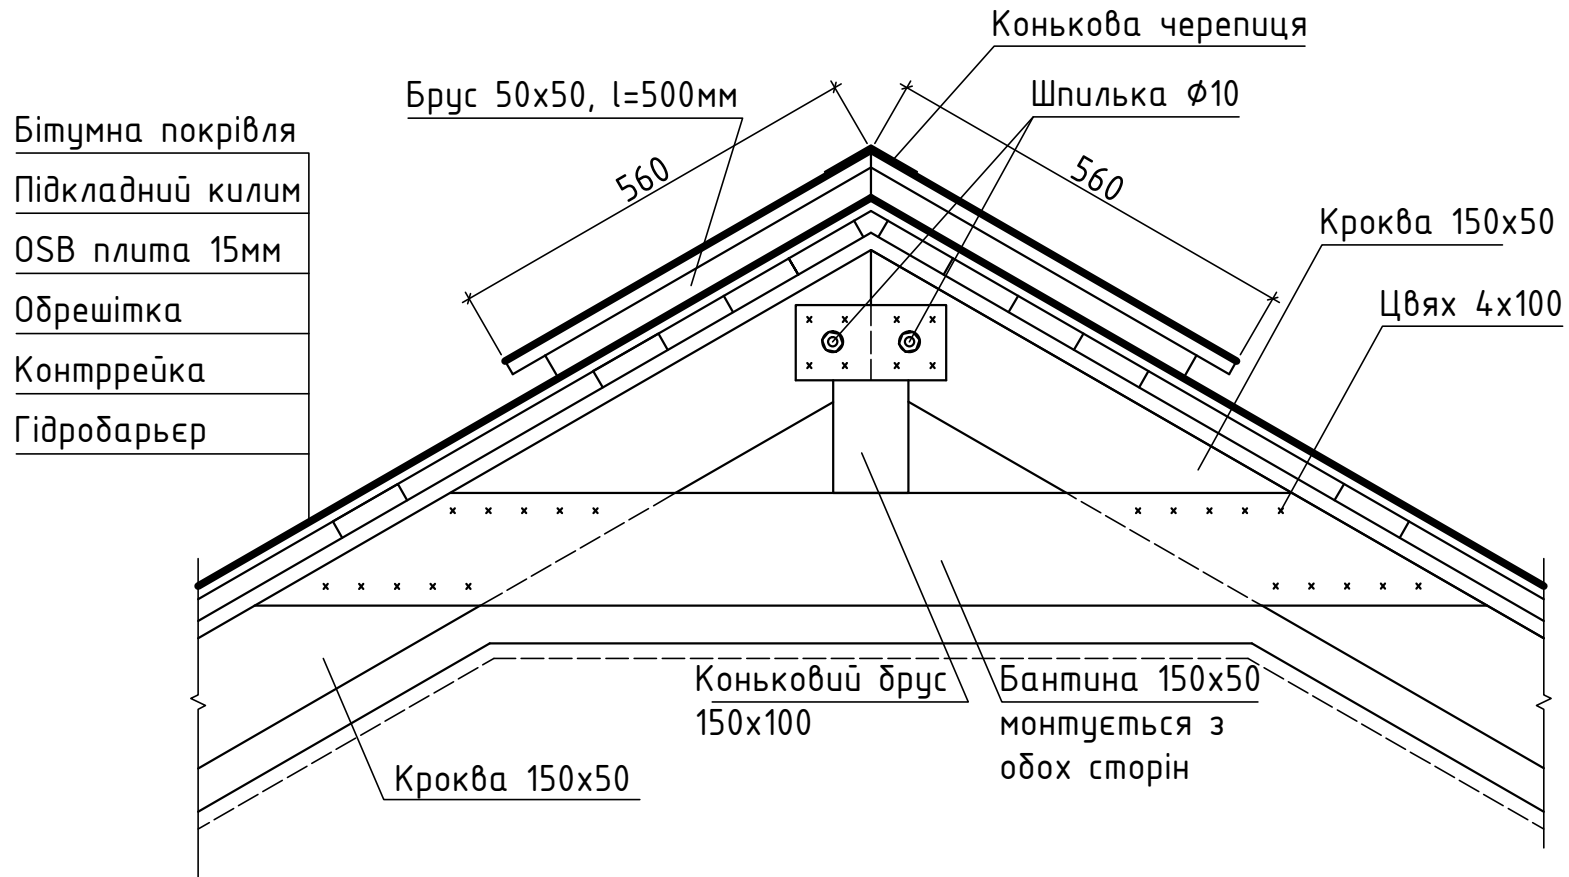

						Індивідуальний будинок, конструктивні рішення мансардного поверху		
Зм.	кільк.	арк.	№	підпис	дата	стадія	аркуш	аркушів
Розробив		Ткач		<i>Ткач</i>	04.14	Конструкція 2-го поверху	7	8
Перевірів		Ткач		<i>Ткач</i>	04.14			
						Вузол А		
						T-projekt Engineering company t-projekt.com.ua		